


RZUT ARANŻACJA

STÓŁ 60X60 NA JEDNEJ NODZE,
STOPA KWADRAT BLAT
I NOGA BIAŁA 2SZT
KRZESŁA 1XNIEBIESKI, 1XŻÓŁTY,
1XZIELONY, 1XPOMARAŃCZOWY

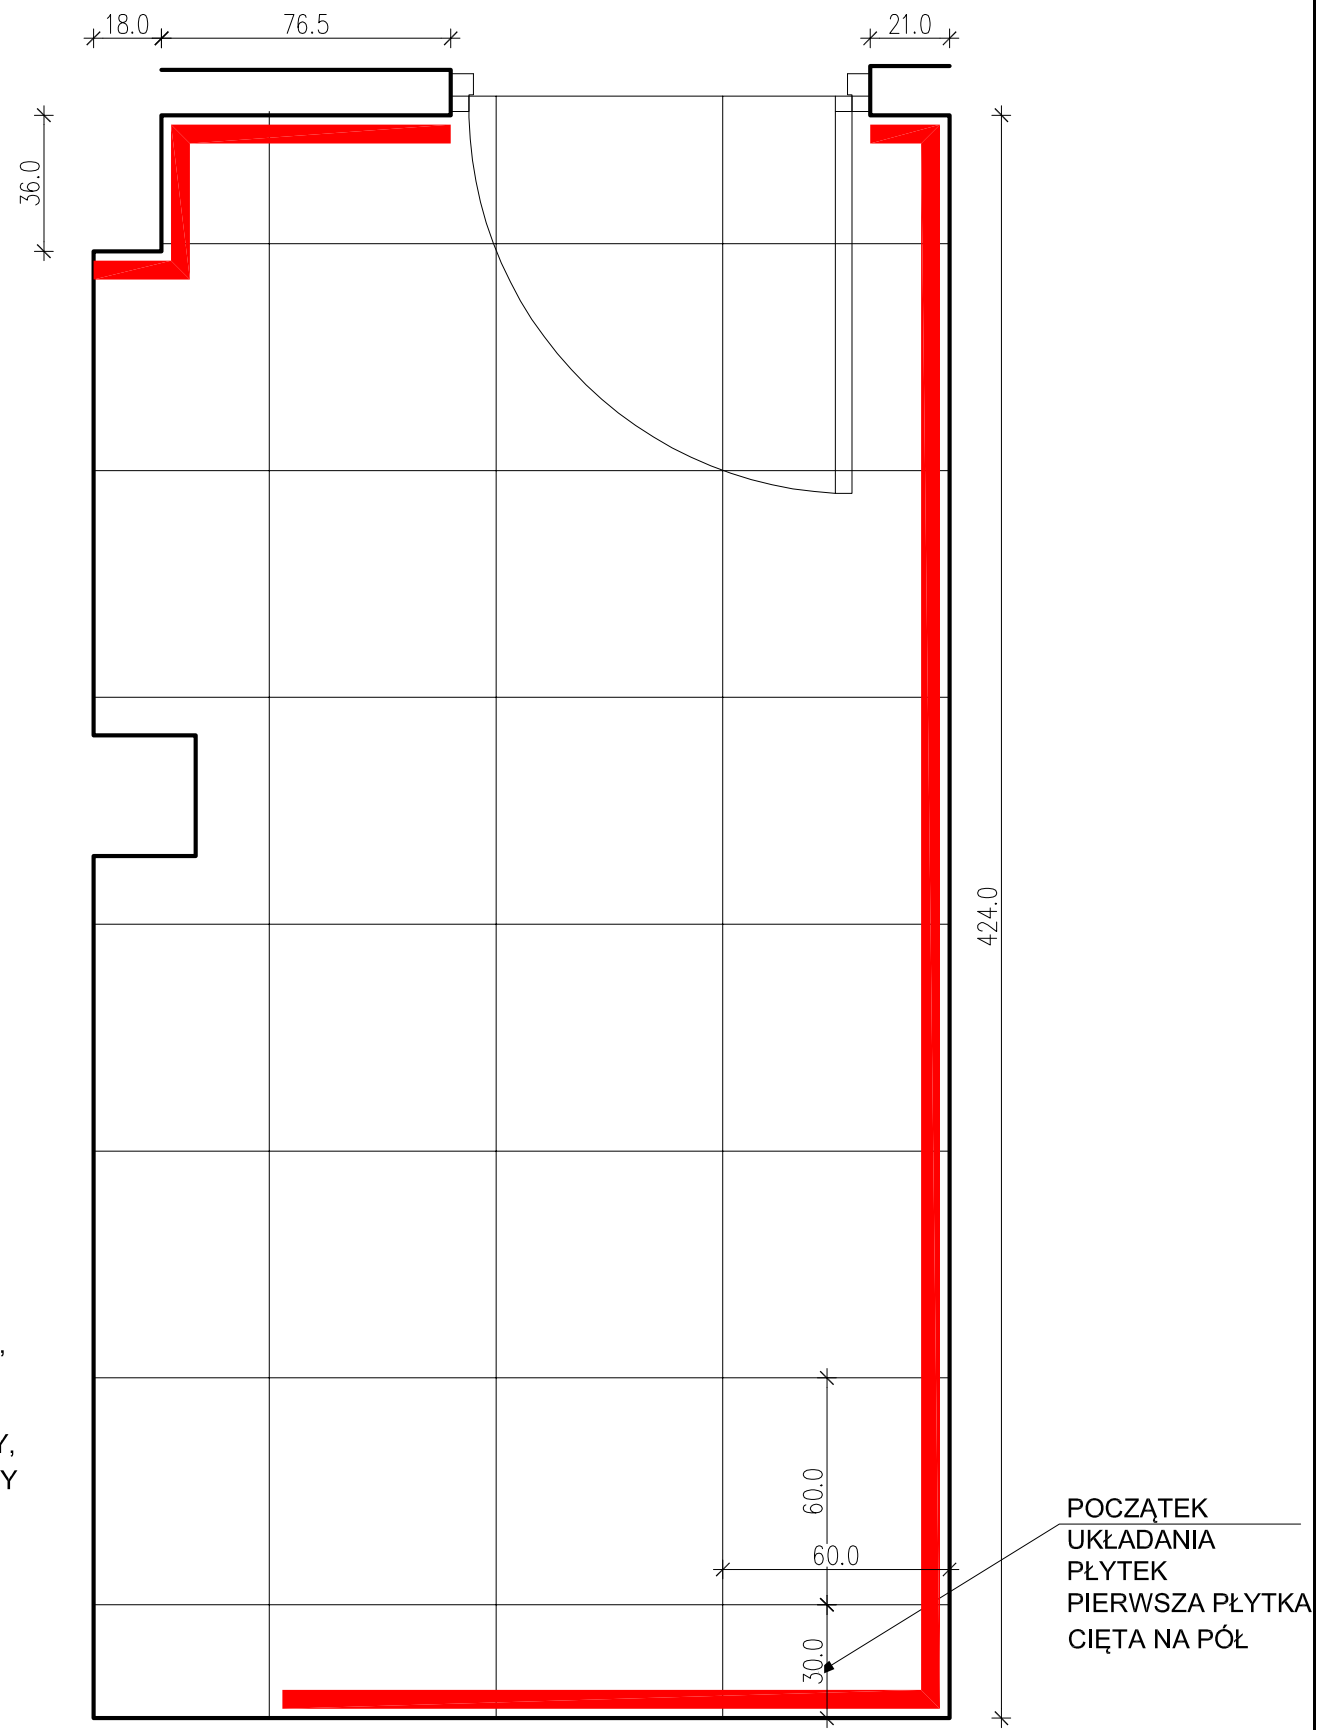

RZUT POSADZKA

Wszystkie wymiary sprawdzić na budowie.



PŁYTKA GRESOWA 60X60
JASNOSZARA
STRUKTURA BETON
ODPORNOŚĆ MA ŚCIERANIE MIN V
ANTYPOŚLIZGOWOŚĆ MIN 10
ODPORNOŚĆ NA PLAMIEŃ




ISTNIEJĄCE PRZYŁĄCZE
WOD-KAN




ISTNIEJĄCY WŁĄCZNIK
OŚWIETLENIA



STEROWNIK H-150

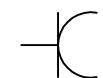

ISTNIEJĄCE GNIAZDO
H-120CM

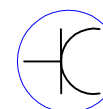

PROJEKTOWANE GNIAZDO



COKÓŁ Z PŁYTEK H-10cm

ZAMAWIAJĄCY
Krakowski Park
Technologiczny sp. z o.o.
ul. Podole 60
30-394 Kraków

WYKONAWCA
insidelab Sp. z o.o.
30 - 040 Kraków, ul. Królewska 49 / 21
NIP 677-232-09-14, REGON 120821787

PROJEKTANT	arch.wnętrz ANNA KASPRZYCKA (602 63 44 62)	
NAZWA RYS.	0.51 - RZUT ARANŻACJA, POSADZKA, GNIAZDA	
NR RYS. 01	SKALA 1 : 20	DATA 06.2023