

LODÓWKA DO ZABUDOWY
Wymiary (WxSxG) [cm]:
177.2 x 54 x 54.9
w cokole oraz w górnej części
zabudowy - wentylacja

KUCHENKA MIKROFALOWA
DO ZABUDOWY
Wymiary (GxSxW) [cm]: 34.7 x 59.5 x 38.8
brak pleców w szafce wentylacja góra i dołem

POJEMNIK NA
RĘCZNIKI SKŁADANE
CZARNY

WENTYLACJA DO KUCHENKI
MIKROFALOWEJ
brak pleców, góra i dołem


UCHWYT KRAWĘDZIOWY
PRZYKRĘCANY CZARNY
20X40X60


NA OBNIŻONYCH
FRONTACH
NAKLEJKA Z NAPISEM
KOLOR CZARNY

SZEROKOŚĆ SZAFKI DOPASOWANA
DO KOSZA NA ŚMIECI
Pojemność całkowita (w l): 40
Wysokość (w cm): 50.5
Szerokość (w cm): 42
Głębokość (w cm): 22.2


MIESCIE
NA DYSTRYBUTOR WODY
MOŻLIWOŚĆ DOPROWADZENIA
WODY ZA SZAFKAMI

Wszystkie wymiary sprawdzić na budowie.

 PŁYTA MEBLOWA W WYSOKOCIŚNIENIOWYM LAMINACIE DEKORACYJNYM HPL
HPL SKŁADA SIĘ W 60% Z PAPIERU I W 40% Z ŻYWIC TERMOUTWARDZALNYCH
KOLOR SZARY ZBLIŻONY DO NCS S 2000-N

 PŁYTA MEBLOWA W WYSOKOCIŚNIENIOWYM LAMINACIE DEKORACYJNYM HPL
HPL SKŁADA SIĘ W 60% Z PAPIERU I W 40% Z ŻYWIC TERMOUTWARDZALNYCH
KOLOR NIEBIESKI ZBLIŻONY DO NCS S 4030-B

ZLEW WBUDOWYWANY,
MATERIAŁ TECTONITE
KOLOR ONYX
Wymiary (szer. x głęb.) [cm]:
50 x 78
BATERIA STOJĄCA
MATERIAŁ - Fraganit+, Kolor: Onyx

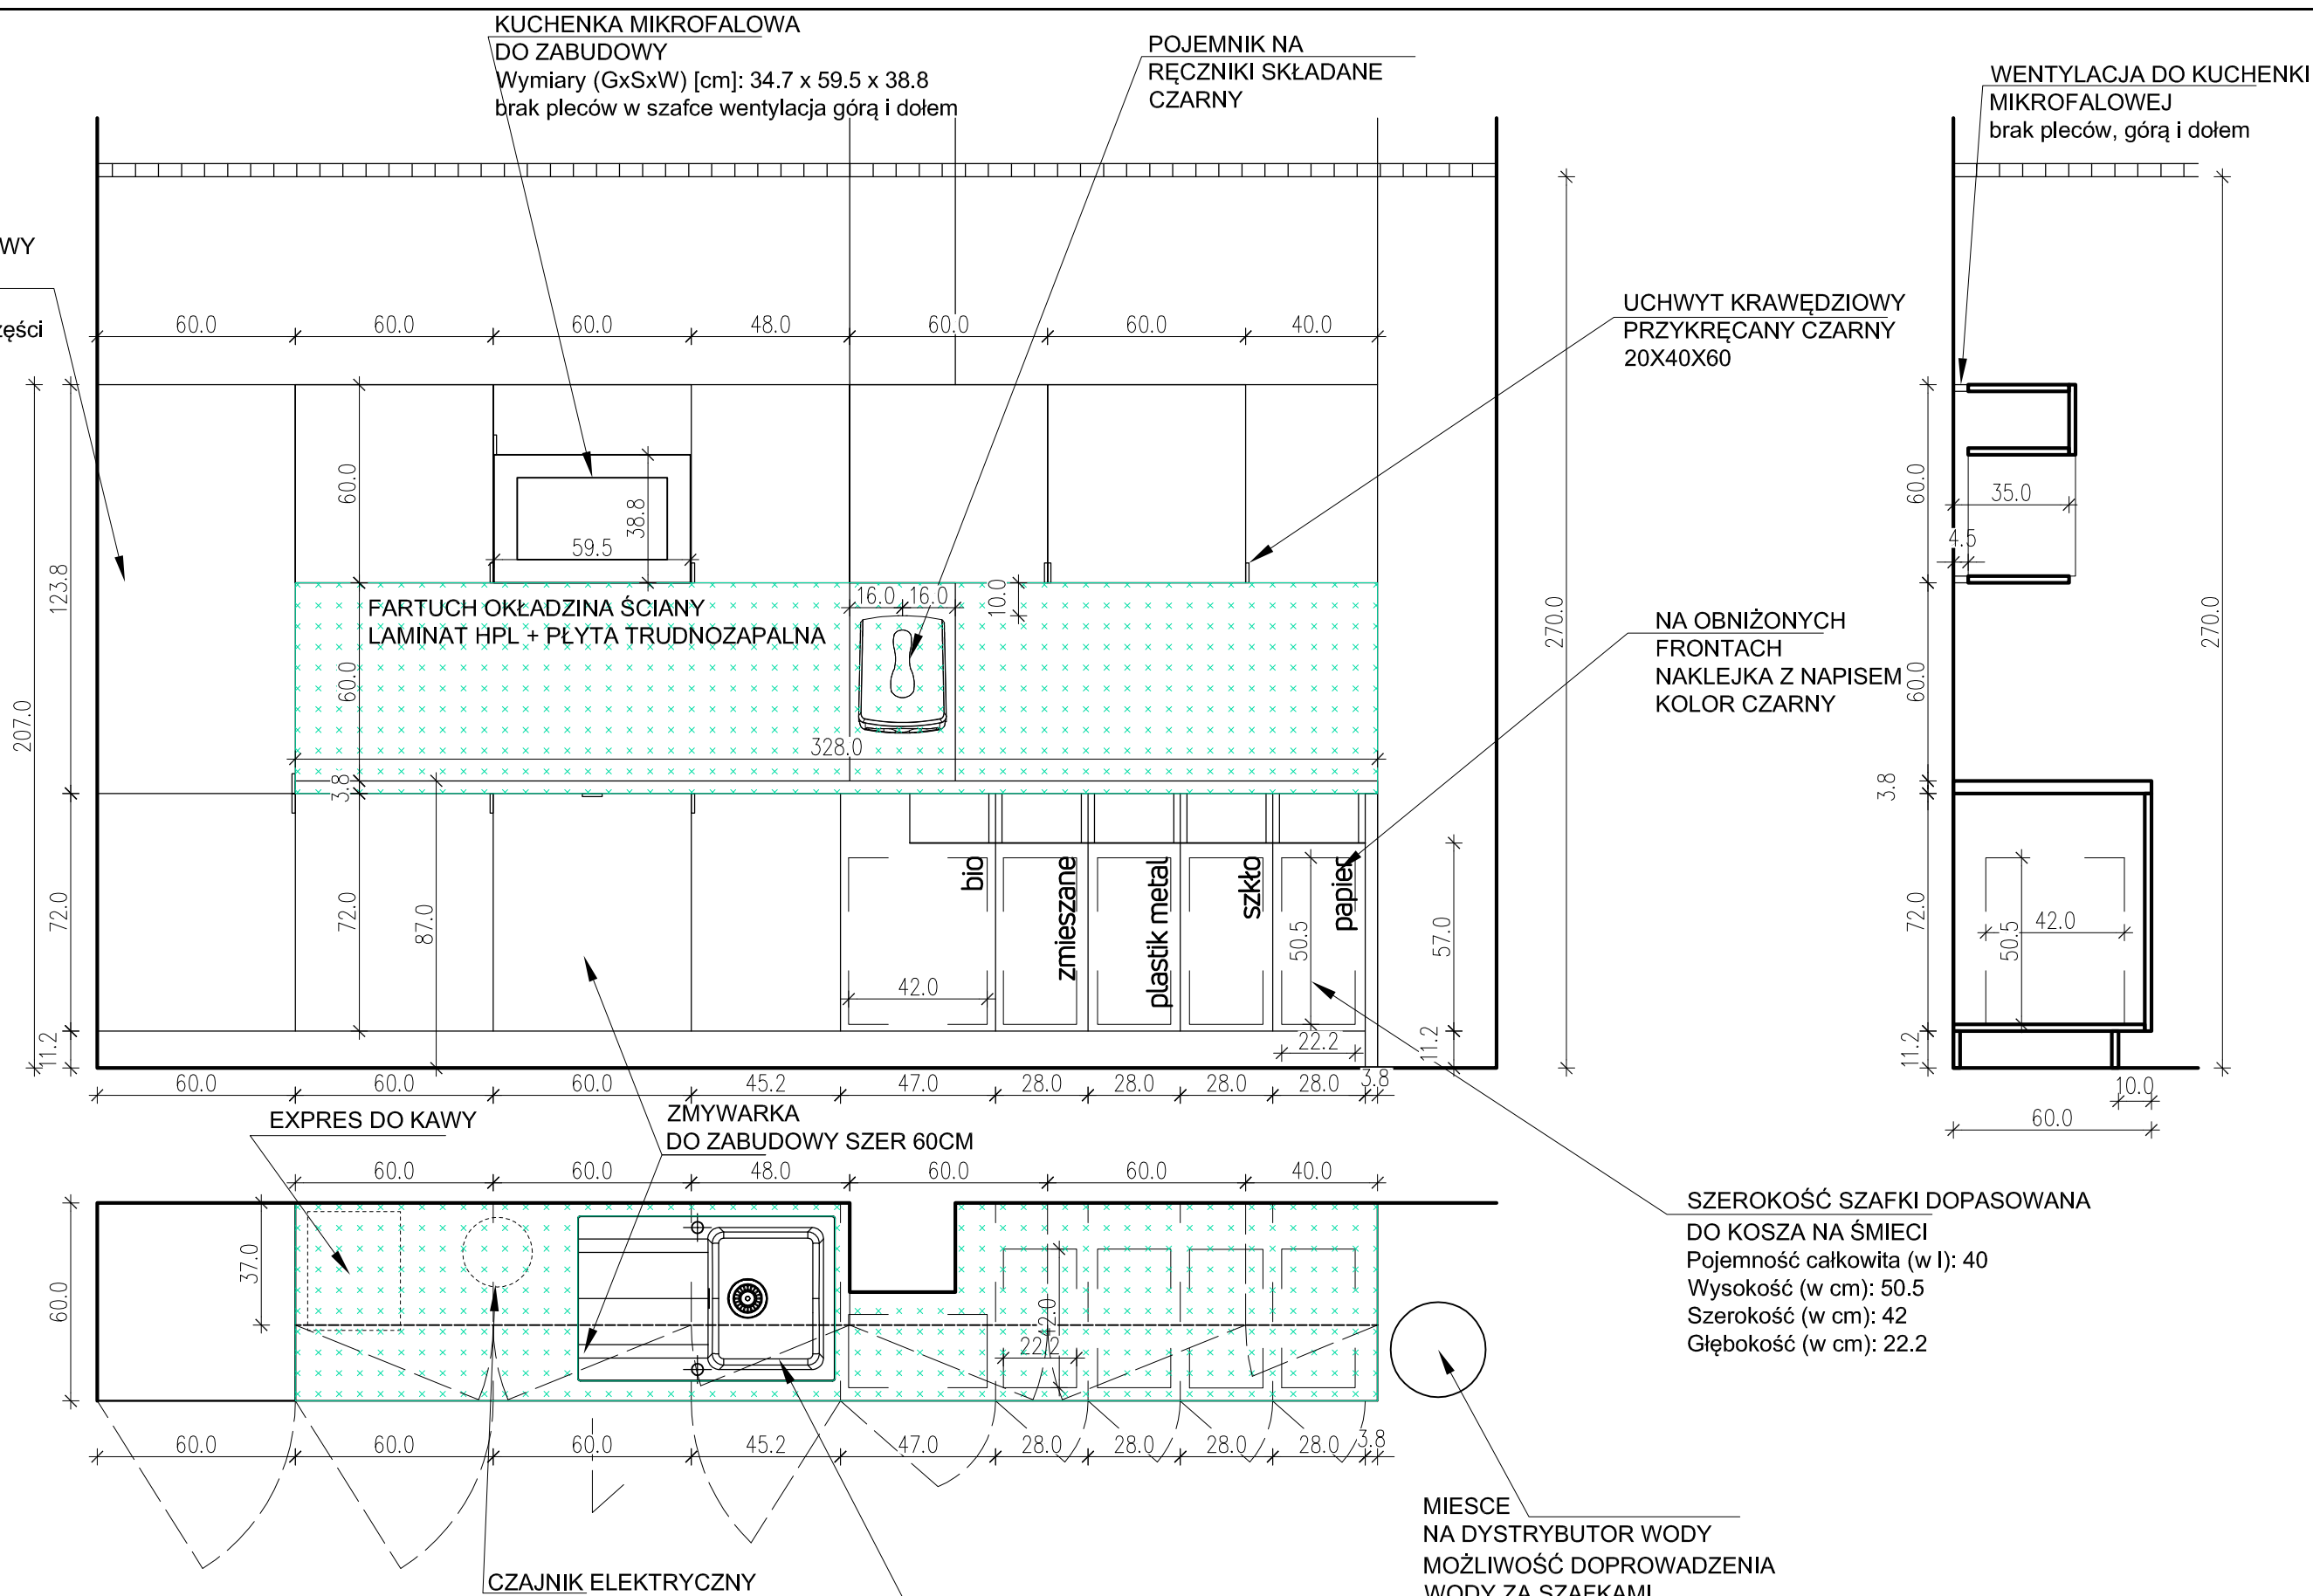

ZAMAWIAJĄCY Krakowski Park Technologiczny sp. z o.o. ul. Podole 60 30-394 Kraków		WYKONAWCA insidelab Sp. z o.o. 30 - 040 Kraków, ul. Królewska 49 / 21 NIP 677-232-09-14, REGON 120821787	
PROJEKTANT	arch.wnętrz ANNA KASPRZYCKA (602 63 44 62)		
NAZWA RYS.	0.51 - PROJEKT MEBLI KUCHENNYCH		
NR RYS. 03	SKALA 1 : 20	DATA 06.2023	