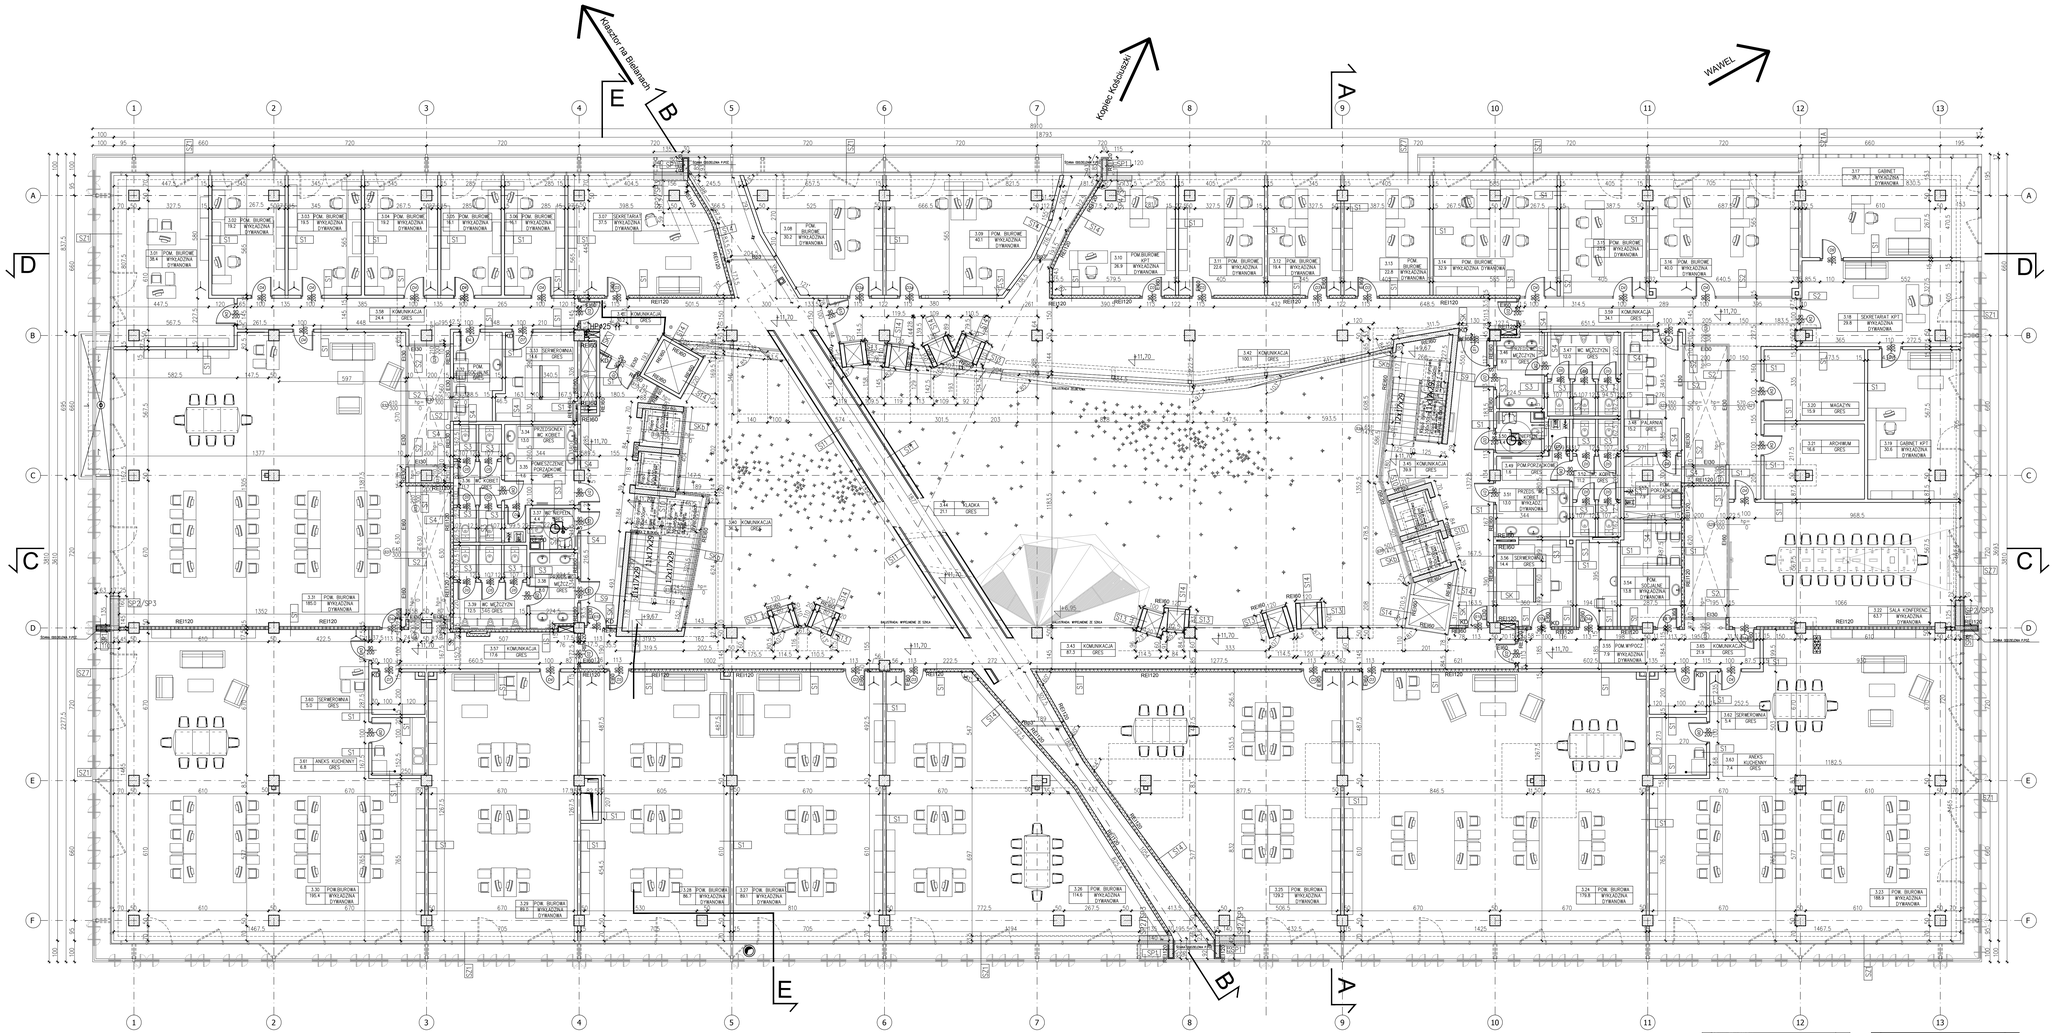

NR.	NAZWA POMIESZCZENIA	POWIERZCHNIA wg.
3.01	Pomieszczenie biurowe KPT	38.4
3.02	Pomieszczenie biurowe	19.2
3.03	Pomieszczenie biurowe	19.5
3.04	Pomieszczenie biurowe	19.2
3.05	Pomieszczenie biurowe	16.1
3.06	Pomieszczenie biurowe	16.1
3.07	Sekretariat	37.5
3.08	Pomieszczenie biurowe	30.2
3.09	Pomieszczenie biurowe	40.1
3.10	Pomieszczenie biurowe KPT	26.9
3.11	Pomieszczenie biurowe KPT	22.6
3.12	Pomieszczenie biurowe KPT	19.4
3.13	Pomieszczenie biurowe KPT	22.8
3.14	Sekretariat KPT	32.9
3.15	Pomieszczenie biurowe KPT	23.0
3.16	Pomieszczenie biurowe KPT	40.0
3.17	Gabinet KPT	38.7
3.18	Sekretariat KPT	29.8
3.19	Gabinet KPT	30.6
3.20	Magazyn	15.9
3.21	Archiwum	16.6
3.22	Sala konferencyjna	63.7
3.23	Powierzchnia biurowa	188.9
3.24	Powierzchnia biurowa	179.8
3.25	Powierzchnia biurowa	129.2
3.26	Powierzchnia biurowa	114.6
3.27	Powierzchnia biurowa	89.1
3.28	Powierzchnia biurowa	86.7
3.29	Powierzchnia biurowa	89.0
3.30	Powierzchnia biurowa	195.4
3.31	Powierzchnia biurowa	185.0
3.32	Pomieszczenie socjalne	9.1
3.33	Serwerownia	14.6
3.34	Przedsionek WC kobiet	13.0
3.35	Pomieszczenie porządkowe	1.6
3.36	WC kobiet	11.7
3.37	WC dla niepełnosprawnych	4.4
3.38	Przedsionek WC mężczyzn	8.0
3.39	WC mężczyzn	12.5
3.40	Komunikacja	36.3
3.41	Komunikacja	30.2
3.42	Komunikacja	100.1
3.43	Komunikacja	87.3
3.44	Kładka	21.1
3.45	Komunikacja	39.9
3.46	Przedsionek WC mężczyzn	8.0
3.47	WC mężczyzn	12.0
3.48	Pomieszczenie socjalne	15.2
3.49	Pomieszczenie porządkowe	1.6
3.50	WC dla niepełnosprawnych	4.4
3.51	Przedsionek WC kobiet	13.0
3.52	WC kobiet	11.2
3.53	Pomieszczenie porządkowe	7.9
3.54	Pomieszczenie socjalne	13.8
3.55	Pom. wypoczynku	7.9
3.56	Serwerownia	14.4
3.57	Komunikacja	17.6
3.58	Komunikacja	24.4
3.59	Komunikacja	34.1
3.60	Serwerownia	5.0
3.61	Aneks kuchenny	6.8
3.62	Serwerownia	5.4
3.63	Aneks kuchenny	7.4
	SUMA	2477.1

UWAGA: ŻARÓWKI TRADYCYJNE – ZAKRONIONE, PRZEŹROCZYSTE.
UWAGA: RZUT KRZYŻOWY NA WYSOKOŚCI 9m
UWAGA: ARANŻ PRZESTRZENI BIUROWYCH JEST PRZYKŁADOWY, MOŻE ULEC ZMIANIE W ZALEŻNOŚCI OD POTRZEB UŻYTKOWNIKA DOSTOSZY TO TEKST
MEN. ŚCIANKI DZIAŁOWCZO

ŚCIANA ODDZIELENIA POŻAROWEGO RD 120

– DRZWI Z SAMOZAMYKACZEM

– DRZWI Z KONTROLĄ DOSTĘPU

– DOŚWIETLENIE ATRIUM BUDYNKU PRZEŹROCZYSTE ŻARÓWKI ZANIKOWE

SK– ŚCIANA WEWNĘTRZNA W ODPORNOŚCI REI 60 Z MIEJSCOWYM DOŚWIETLENIEM EI 30
WG.RYSUNKU ZESTAWIENIA STOLARKI I DETALU D74
SKp– ŚCIANA WEWNĘTRZNA W ODPORNOŚCI REI 60 Z MIEJSCOWYM DOŚWIETLENIEM EI 30 I OKŁADZINĄ Z BLACHY STALOWEJ CZARNEJ NITOWANEJ
WG.RYSUNKU ZESTAWIENIA STOLARKI

S1	ŚCIANKA DZIAŁOWCZA Z PŁYT GIPSOWO–KARTONOWYCH TYNK CEMENT. – WAPIENNY POJEDYNCZA STALOWA KONSTRUKCJA NOŚNA OPŁYTOWANIE DWUWARSTWOWE (MIN. 2X12,5 mm) IZOLACJA WEW. – WEŁNA MINERALNA TYNK CEMENT. – WAPIENNY
S1A	ŚCIANKA DZIAŁOWCZA Z PŁYT GIPSOWO–KARTONOWYCH TYNK CEMENT. – WAPIENNY POJEDYNCZA STALOWA KONSTRUKCJA NOŚNA OPŁYTOWANIE DWUWARSTWOWE (MIN. 2X12,5 mm) IZOLACJA WEW. – WEŁNA MINERALNA PŁYTA GIPSOWO–KARTONOWA STO NAKŁADANA Z BETONU nie gorsza niż SZPACHLÓWKA STO NAKŁADANA Z WARSTWOWO KOLORY 37105 ORAZ 37109 Z DODATKIEM FARBY LASERUNKOWEJ KOLOR 37106
S1B	ŚCIANKA DZIAŁOWCZA Z PŁYT GIPSOWO–KARTONOWYCH TYNK CEMENT. – WAPIENNY POJEDYNCZA STALOWA KONSTRUKCJA NOŚNA OPŁYTOWANIE DWUWARSTWOWE (MIN. 2X12,5 mm) IZOLACJA WEW. – WEŁNA MINERALNA PANELE ŚCIENNE AKUSTYCZNE nie gorsze niż GUSTAFS WYKOŃCZENIE FORNIR NATURE – KLÓN
S1C	ŚCIANA ZEWNĘTRZNA ŚCIANA ZEWNĘTRZNA "A" Z ZALUZJAMI SYSTEM CW594–FOT ORAZ "B" OSŁONOWA SYSTEM CW50 EL OKNO POW SZYBA ZESPOLONA 4–16–4 LOW–E ARGON 2x PŁYTA GIPSOWO–KARTONOWA 12,5MM NA RUSZCIE STALOWYM TYNK CEMENT. – WAPIENNY
S2	SYSTEMOWA SZKLANA ŚCIANA DZIAŁOWA nie gorsza niż SYSTEM CW 50 FF
S2A	SYSTEMOWA SZKLANA ŚCIANA DZIAŁOWA nie gorsza niż SYSTEM CS 77 FF
S2B	SYSTEMOWA SZKLANA ŚCIANA DZIAŁOWA nie gorsza niż SYSTEM FINSTRA FOLDO
S3	ŚCIANKA DZIAŁOWCZA Z PŁYT GIPSOWO–KARTONOWYCH + PŁYTKI CERAMICZNE (OBUSTRONNIE) PŁYTKI CERAMICZNE POJEDYNCZA STALOWA KONSTRUKCJA NOŚNA OPŁYTOWANIE DWUWARSTWOWE (MIN. 2X12,5 mm) IZOLACJA WEW. – WEŁNA MINERALNA PŁYTKI CERAMICZNE
S4	ŚCIANKA DZIAŁOWCZA Z PŁYT GIPSOWO–KARTONOWYCH + PŁYTKI CERAMICZNE POJEDYNCZA STALOWA KONSTRUKCJA NOŚNA OPŁYTOWANIE DWUWARSTWOWE (MIN. 2X12,5 mm) IZOLACJA WEW. – WEŁNA MINERALNA PŁYTKI CERAMICZNE
S5	ŚCIANA BETONOWA, PIWNICE TYNK CEMENT. – WAPIENNY BLOCZKI BETONOWE MURowane 15CM TYNK CEMENT. – WAPIENNY PŁYTKI CERAMICZNE
S6	ŚCIANA BETONOWA, PIWNICE TYNK CEMENT. – WAPIENNY BLOCZKI BETONOWE MURowane 15CM TYNK CEMENT. – WAPIENNY
S7	ŚCIANKA CERAMICZNA TYNK CEMENT. – WAPIENNY BLOCZKI CERAMICZNE MURowane 12CM PŁYTKI CERAMICZNE
S7B	ŚCIANKA CERAMICZNA PANELE ŚCIENNE AKUSTYCZNE nie gorsze niż GUSTAFS TYNK CEMENT. – WAPIENNY BLOCZKI CERAMICZNE MURowane 12CM PŁYTKI CERAMICZNE
S8	ŚCIANKA CERAMICZNA PŁYTKI CERAMICZNE BLOCZKI CERAMICZNE MURowane 12CM PŁYTKI CERAMICZNE
S9	ŚCIANA ŻELBETOWA TYNK CEMENT. – WAPIENNY ŚCIANA ŻELBETOWA 25CM TYNK CEMENT. – WAPIENNY
S10	ŚCIANA ŻELBETOWA ŚCIANA ŻELBETOWA 25CM TYNK CEMENT. – WAPIENNY
S11	OBUDOWA KLADKI BLACHA STALOWA NITOWANA NA RUSZCIE DREWNIANYM I STALOWYM KONSTRUKCJA STALOWA (wg.proj. konstrukcji) 2x PŁYTA GIPSOWO–KARTONOWA 12,5MM NA RUSZCIE STALOWYM MALOWANA NA KOLOR RAL 7016
S12	ŚCIANA MUROWANA CERAMICZNA TYNK CEMENTOWO– WAPIENNY ŚCIANA MUROWANA CERAMICZNA 25CM TYNKOWA 5CM TYNK CIENKOWARSTWOWY
S12A	ŚCIANA MUROWANA CERAMICZNA TYNK CEMENTOWO– WAPIENNY ŚCIANA MUROWANA CERAMICZNA 25CM TYNKOWA 5CM TYNK CIENKOWARSTWOWY
S13	OBUDOWA SZACHTÓW WENTYLACJI I KLIMATYZACJI ŚCIANA ŻELBETOWA 20CM PŁYTA OSB NA KLEJU 1,2 CM BLACHA STALOWA CZARNA NITOWANA DO PŁYTY OSB 0,7 MM
S14	OBUDOWA SZACHTÓW WENTYLACJI I KLIMATYZACJI ŚCIANKA SYSTEMOWA PŁYTA OSB NA KLEJU 1,2 CM BLACHA STALOWA CZARNA NITOWANA DO PŁYTY OSB 0,7 MM
S21	ŚCIANA ZEWNĘTRZNA, POŁUDNIOWA, ZACHODNIA I WSCHODNIA ŚCIANA ZEWNĘTRZNA "A" Z ZALUZJAMI SYSTEM CW594–FOT ORAZ "B" OSŁONOWA SYSTEM CW50 EL OKNO POW NIE DORZYT NIŻ RE1NADRS WG. RYS. ELEWACJI
S22	ŚCIANA ZEWNĘTRZNA, PÓŁNOCNA ŚCIANA ZEWNĘTRZNA "A" Z ZALUZJAMI SYSTEM CW594–S ORAZ "B" OSŁONOWA SYSTEM CW50 EL OKNO POW NIE DORZYT NIŻ RE1NADRS WG. RYS. ELEWACJI
S23	ŚCIANA ZEWNĘTRZNA PIWNICE TYNK CEMENT. – WAPIENNY ŚCIANA ŻELBETOWA 50cm IZOLACJA nie gorsza niż Pizygaks HYDROSTOP 2D9 +Masazowa Przeciwpożarowa 1,6 kg/m2
S24	ŚCIANA ZEWNĘTRZNA PIWNICE PŁYTKI CERAMICZNE ŚCIANA ŻELBETOWA 25cm Izolacja nie gorsza niż Pizygaks HYDROSTOP 2D9 +Masazowa Przeciwpożarowa 1,6 kg/m2 midzwarstwa 2x IZOLACJA TERMICZNA: SYRIOPIAN EKSTRUDOWANY 10CM OCIEPLENIOWA
S25	ŚCIANA ZEWNĘTRZNA PIWNICE ŚCIANA ŻELBETOWA 25CM Izolacja nie gorsza niż Pizygaks HYDROSTOP 2D9 +Masazowa Przeciwpożarowa 1,6 kg/m2 midzwarstwa 2x IZOLACJA TERMICZNA: SYRIOPIAN EKSTRUDOWANY 10cm OCIEPLENIOWA
S26	ATTYKA TYNK cienkowarstwowy akrylowy nie gorszy niż KreisleriPolityne gr. ziarna 1,5 mm–kolor nr 27329 wg wzornika KREISEL WEŁNA MINERALNA 10cm ŚCIANA ŻELBETOWA 30cm PŁYTA GIPSOWO–KARTONOWA WODOODPORNA 15cm REI 60 OPŁYTOWANE DWUWARSTWOWO(MIN. 2X12,5 mm)PODKONSTRUKCJA STALOWA
S27	ATTYKA TYNK cienkowarstwowy akrylowy nie gorszy niż KreisleriPolityne gr. ziarna 1,5 mm–kolor nr 27329 wg wzornika KREISEL WEŁNA MINERALNA 10cm ŚCIANA ŻELBETOWA 30cm TYNK CEMENT. – WAPIENNY

GP1	ŚCIANA ZEWNĘTRZNA TYNK ZEWN.–TERMOCHŁONNY SATYNOWY BETON nie gorsze niż SZPACHLÓWKA STO NAKŁADANA Z WARSTWOWO IZOLACJA TERMICZNA–SYRIOPIAN 15CM ŚCIANA ŻELBETOWA 250CM TYNK ZEWN.–SZPACHLÓWKA MATUJĄCA BETON nie gorsze niż SZPACHLÓWKA STO NAKŁADANA Z WARSTWOWO
GP2	ŚCIANA MUROWANA CERAMICZNA TYNK ZEWN.–TERMOCHŁONNY SATYNOWY BETON nie gorsze niż SZPACHLÓWKA STO NAKŁADANA Z WARSTWOWO IZOLACJA TERMICZNA–SYRIOPIAN 15CM ŚCIANA MUROWANA CERAMICZNA WAPIENNO–PIASKOWA 250M TYNK CEMENT. – WAPIENNY
GP3	PAS MIĘDZYKONDY TYNK ZEWN.–TERMOCHŁONNY SATYNOWY BETON nie gorsze niż SZPACHLÓWKA STO NAKŁADANA Z WARSTWOWO IZOLACJA TERMICZNA–SYRIOPIAN 15CM PAS MIĘDZYKONDYGNACYJNY ŻELBETOWA 200CM TYNK CEMENT. – WAPIENNY
GP4	ŚCIANA OSŁONOWA SYSTEM CW50 SC, OKNO POW SZYBA SZYBOWY HEFRAJEWA NIE DORZYT NIŻ RE1NADRS WG. RYS. ELEWACJI ŚCIANA MUROWANA CERAMICZNA WAPIENNO–PIASKOWA 250M TYNK CEMENT. – WAPIENNY
GP5	PAS MIĘDZYKONDY ŚCIANA OSŁONOWA SYSTEM CW50 SC, OKNO POW SZYBA SZYBOWY HEFRAJEWA NIE DORZYT NIŻ RE1NADRS WG. RYS. ELEWACJI PAS MIĘDZYKONDYGNACYJNY ŻELBETOWA 200M TYNK CEMENT. – WAPIENNY

KONTRAPUNKT V-PROJEKT
ZESPÓŁ PROJEKTOWY
31-147 Kraków, ul. Kamieńskiego 73/3
tel./fax 12 633 58 76

temat	Budynek Małopolskiego Parku Technologii Informatycznych wraz z terenem projektu pn.Małopolski Park Technologii Informatycznych–Obiekt Innowacyjności Krakowskiego Parku Technologicznego", Projekt zamienny
inwestor	Krakowski Park Technologiczny Spółka z o.o.
lokalizacja	działki nr 197/3, 196/3, 195/8, 195/5, 195/3, 194/3, 193/3, 193/5, 191/8, 191/6, 191/1, 190/1, 189, 188/1, 187/4 obr. 38 Kraków, Podgórze ul. Generała Bema, Skotnicka raj.
branża	Architektura
faza	Projekt budowlano–wykonawczy
zespół projektowy	Zespół projektowy
	mgr inż. arch. Aleksander Mirek
	mgr inż. arch. Magdalena Wiśniewska
	mgr inż. arch. Piotr Salwa
	mgr inż. arch. Monika Nowak
sprawdzający	mgr inż. arch. Katarzyna Florek
treść	RZUT PIĘTRA III

Nr uprawnień	
151/98	
421/2001	
Nr / Ark.	
Skala	1:100

Nr ew.: KON–268/PW/A
Data: Czerwiec 2011

Prawa Autorskie zastrzeżone - Zespół Projektowy Kontrapunkt V- Projekt
UWAGA: Wszystkie wymiary należy sprawdzić na budowie!

KONTRAPUNKT V-PROJEKT
ZESPÓŁ PROJEKTOWY