



zobacz w 4 do zakresu objętego s. 4

URZĄD MIASTA KRAKOWA
 WYDZIAŁ ARCHITEKTURY
 I URBANISTYKI
 ul. 30-cie Kraków, Rynek Piłsudski 1

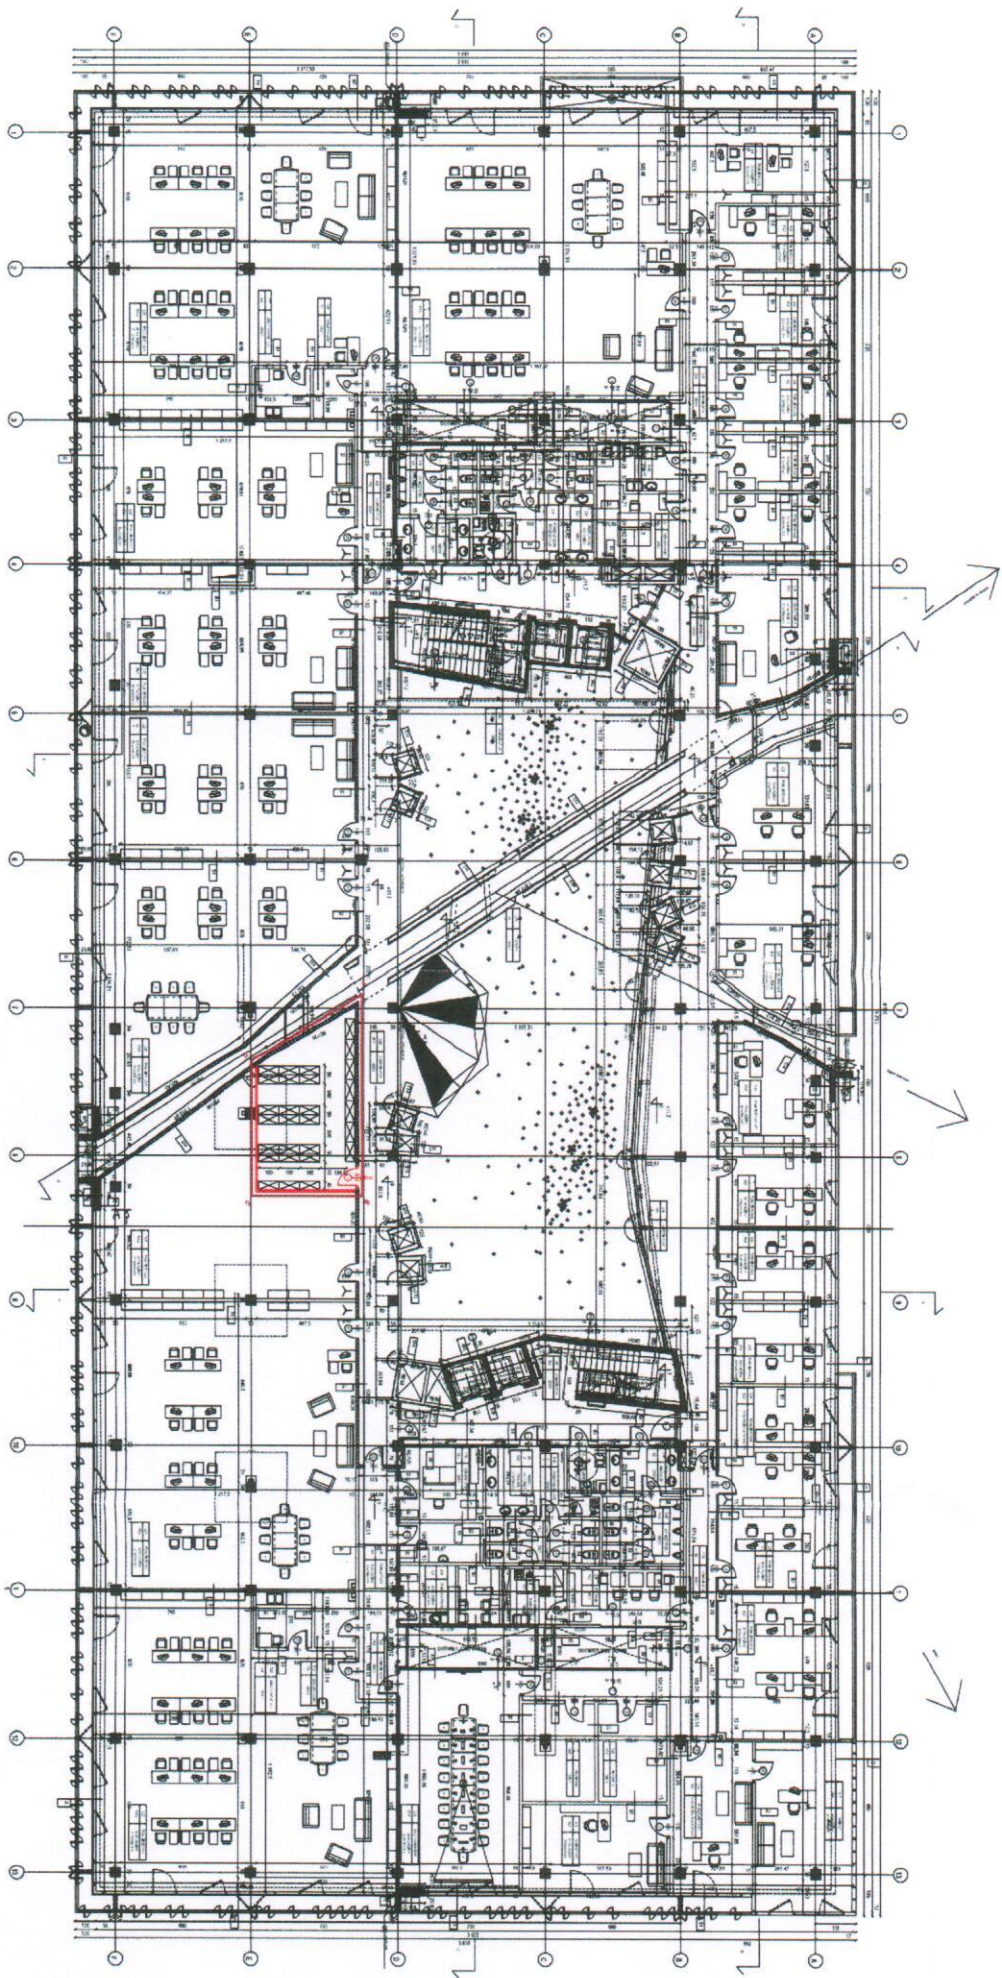

		obiekt: Budynek usługowy-biurowy/WPTI - roboty budowlane	
adres obiektu:		dz. nr 157/2, obr. 38, f. ewid. Podgórze, ul. Podole 60, Kraków	
inwestor:		Krakowski Park Technologiczny, sp. z o.o.	
projektant:		mgr inż. arch. Marcin Cielak, upr. nr 427/2001	
sprawdził:		mgr inż. arch. Marcin Łepiński, upr. nr MP/OIA/040/2011/	
tytuł rysunku:		RZUT III kondygnacji - schemat	
Gruzdzien 2017	branża:	ARCHITEKTURA	skala: 1:250
		nr rysunku:	A1