


2017.04.14 do wytworzenia dokumentacji

URZĄD MIASTA KRAKOWA
 WYDZIAŁ ARCHITEKTURY
 I URBANISTYKI
 00-533 Kraków, Rynek Podgórski 1

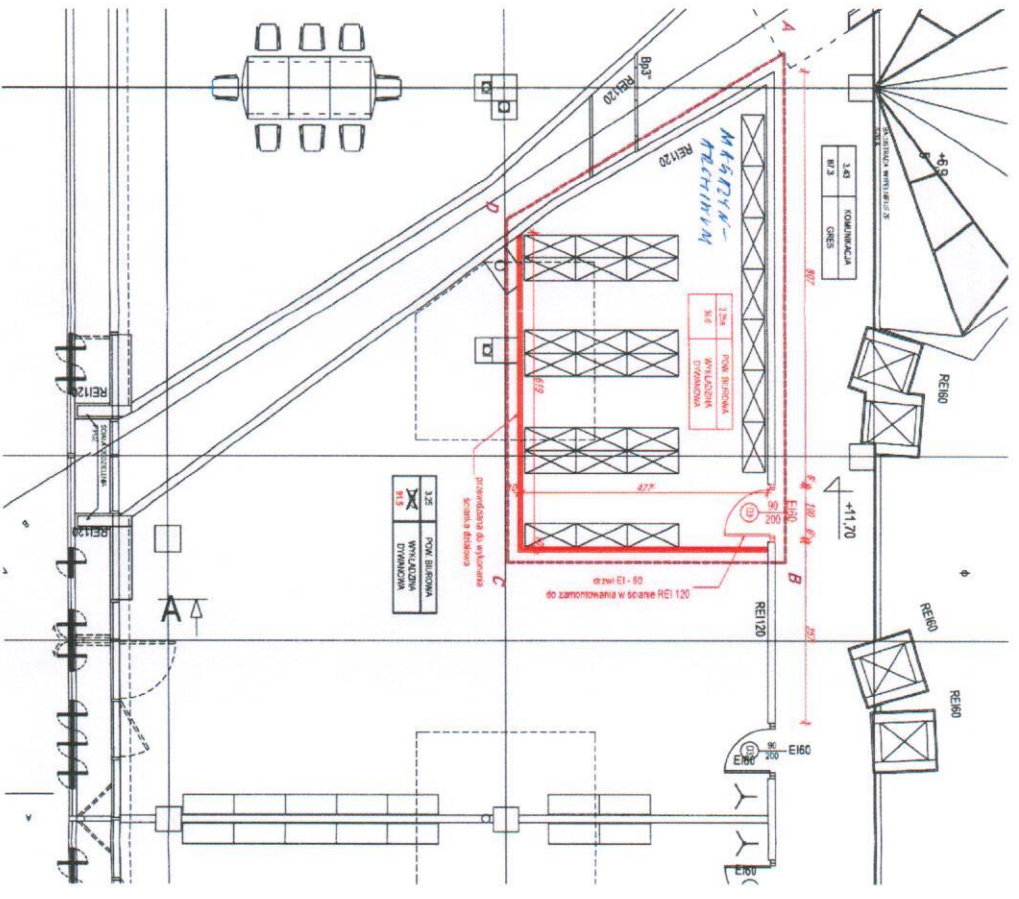

3,25	POW. BIUROWA
3,02	WYŁĄCZONA DYMOWANA

3,60	KOMUNIKACJA
0,12	GRZEJ.

Marcin Lapiński
 architekt
 MP 1738

Marcin Lapiński
 architekt
 MP 1738

 IMC PROJEKT INŻYNIERSKI BIURO PROJEKTOWY	obiekt: adres obiektu: inwestor: projektant: sprawdził: tytuł rysunku:	Biurowiec usługowy-biurowy/MP11 - roboty budowlane dz. nr 157/2, obr. 38, j. ewid. Podgórze, ul. Podole 60, Kraków Krakowski Park Technologiczny, sp. z o.o. mgr inż. arch. Marcin Cieslak, upr. nr 427/2001 mgr inż. arch. Marcin Lapiński, upr. nr MP/OIA /04/02/011 RZUT III kondygnacji - zakres prac	Gruzdek 2017 branża:	ARCHITEKTURA	skala: 1:50	nr rysunku:	A2
---	---	--	-------------------------	--------------	-------------	-------------	----