


Nowy otwór o wysokości 205cm i szerokości 106cm -
tak aby w przyległym pomieszczeniu został miejsce
na węgarek (5cm),
a otwór był usytuowany centralnie na ścianie AB.

B

ISTNIEJĄCE GNIAZDA ELEKTRYCZNE 3SZT ZAMONTOWAĆ NA USTROJU AKUSTYCZNYM
POZOSTAŁE 2SZT ZAŚLEPIĆ ZA USTROJEM

C

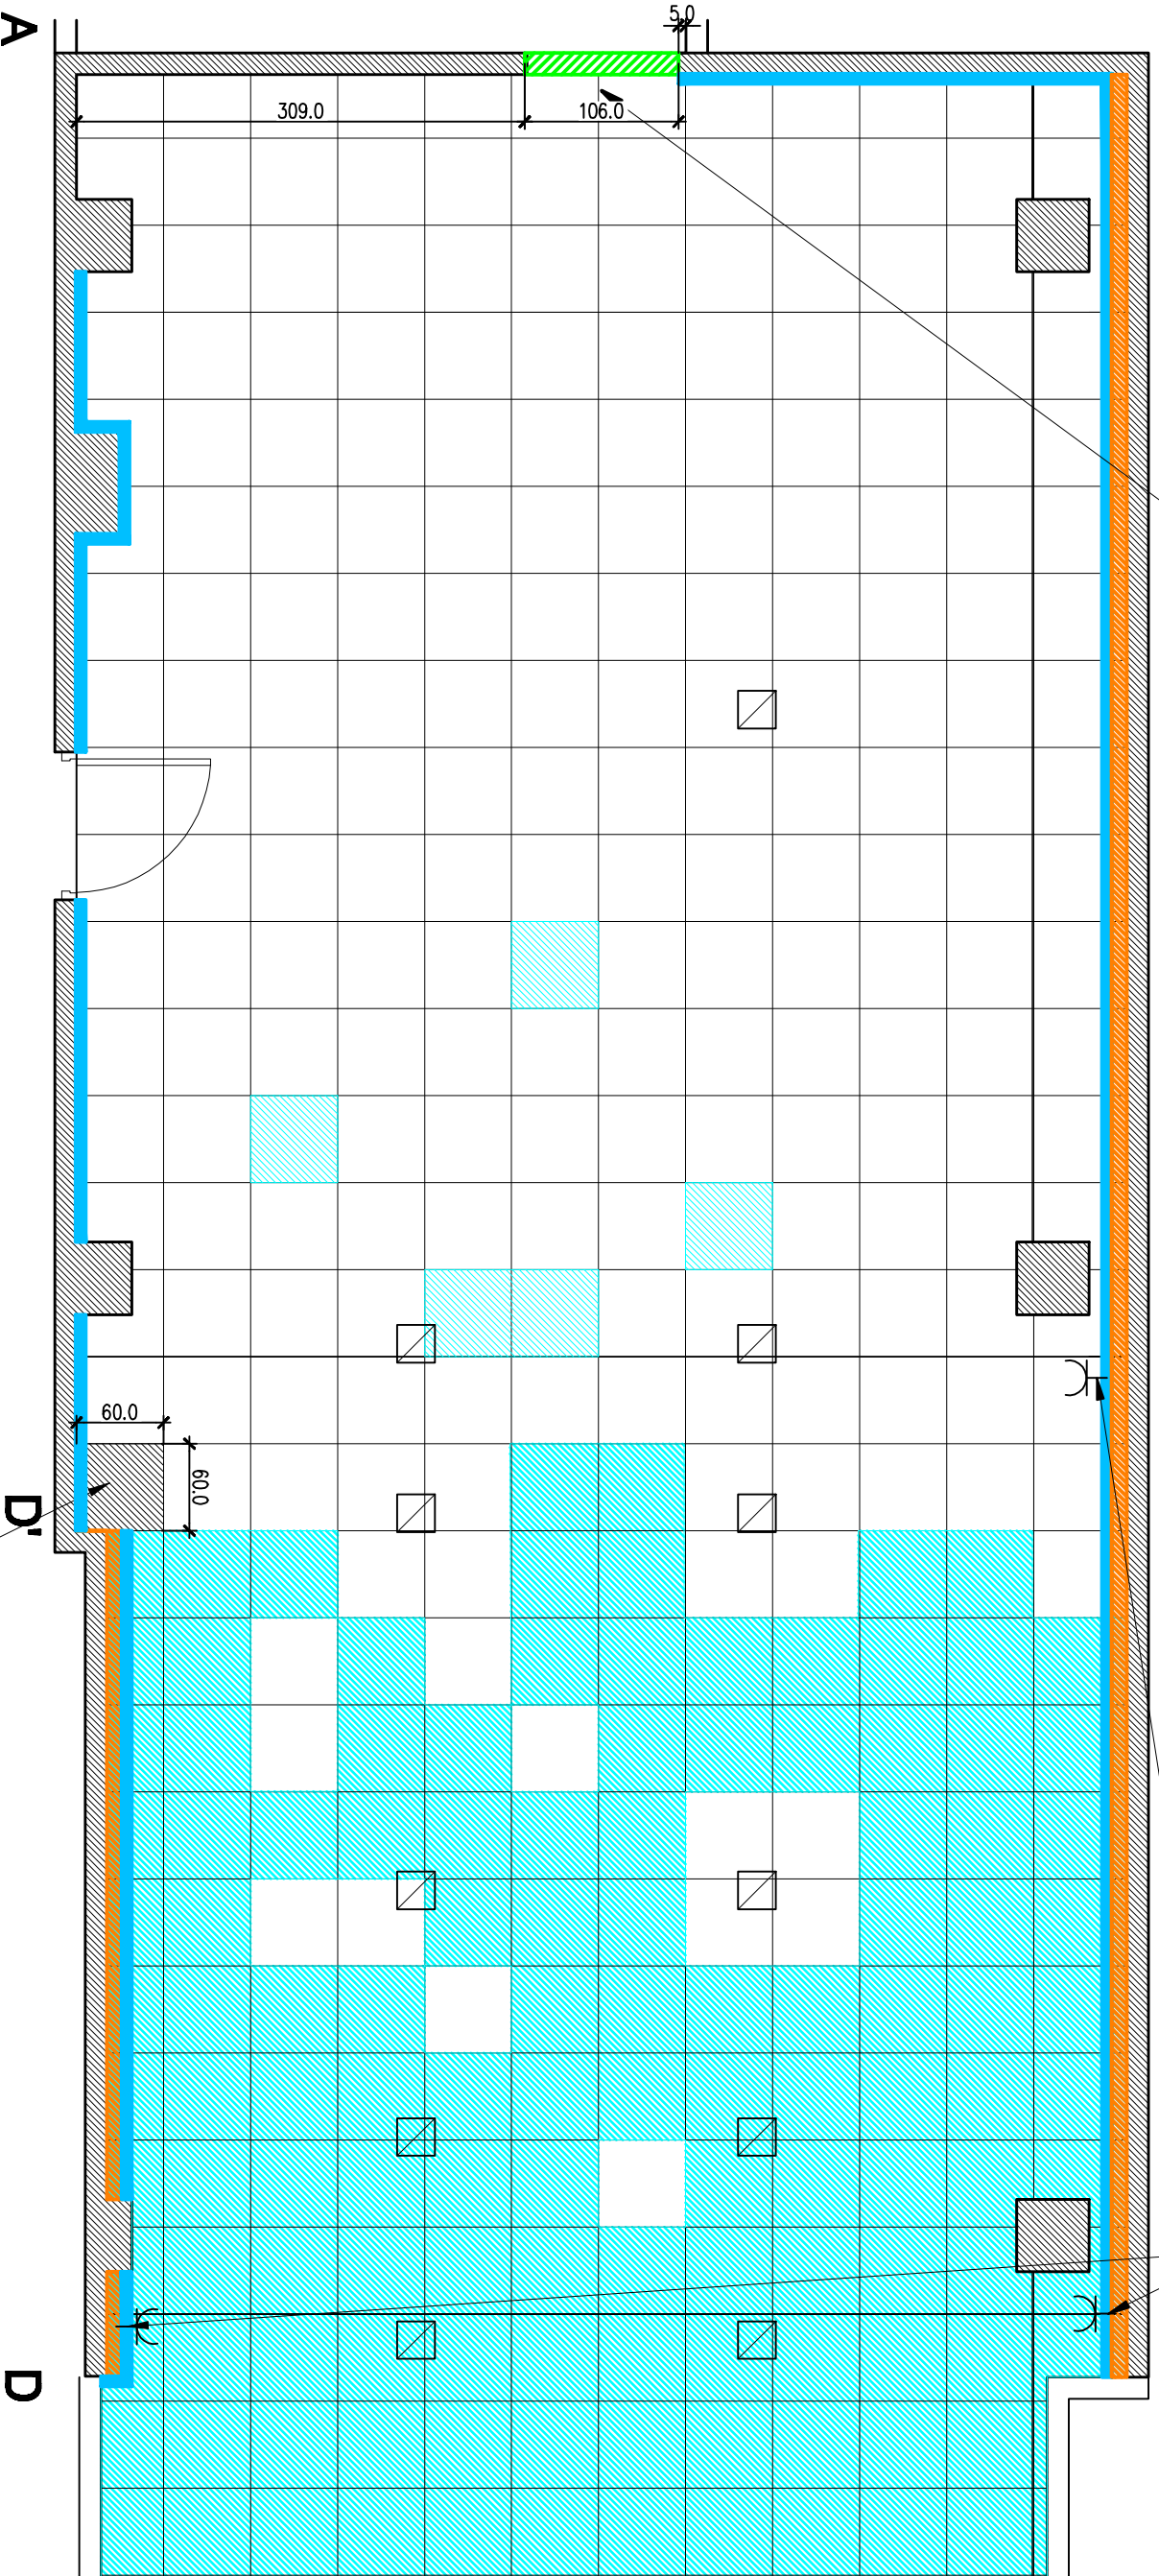

A

D'

D

POCZĄTEK UKŁADANIA PŁYTEK

UWAGI
WYMIARY SPRAWDZIĆ NA BUDOWIE

ŚCIANY ISTNIEJĄCE

Listwa Przygodkowa Czarna 8 cm polimerowa

OTWÓR DO WYBURZENIA 106x205

ISTNIEJĄCY FLOORBOX

USTRÓJ AKUSTYCZNY

panele winylowe klejone do podłoża
jasny zbliżony do RAL 7047
82,7m²

panele winylowe klejone do podłoża
ciemny zbliżony do RAL 7042
50,8m²

Krakowski Park Technologiczny
Podole 60, 30-394 Kraków

Branda **ARCHITEKTURA**

INSIDELAB

ul. Prusa 1/1; 30-109 Kraków
tel. 602 62 44 62

opracowanie mgr arch. wnętrz Anna Kasprzycka

nazwa rys. **POSADZKA**

KANTYNA

data 2021_07 skala 1:50 nr rys. 02