



**REGAŁ PODWIESZANY DO SUFITU
WŁAŚCIWEGO
ZE STALI MALOWANEJ PROSZKOWO
PROFIL ZAMKNIĘTY 20X20MM
WE WSKAZANYCH MIEJSCACH PÓLKI
ZE STALI MALOWANE PROSZKOWO
KOLOR CZARNY RAL 9005**

**ELEMENT Z PŁYTY LAMINOWANEJ
SPINAJĄCY KONSTRUKCJĘ BLATU**

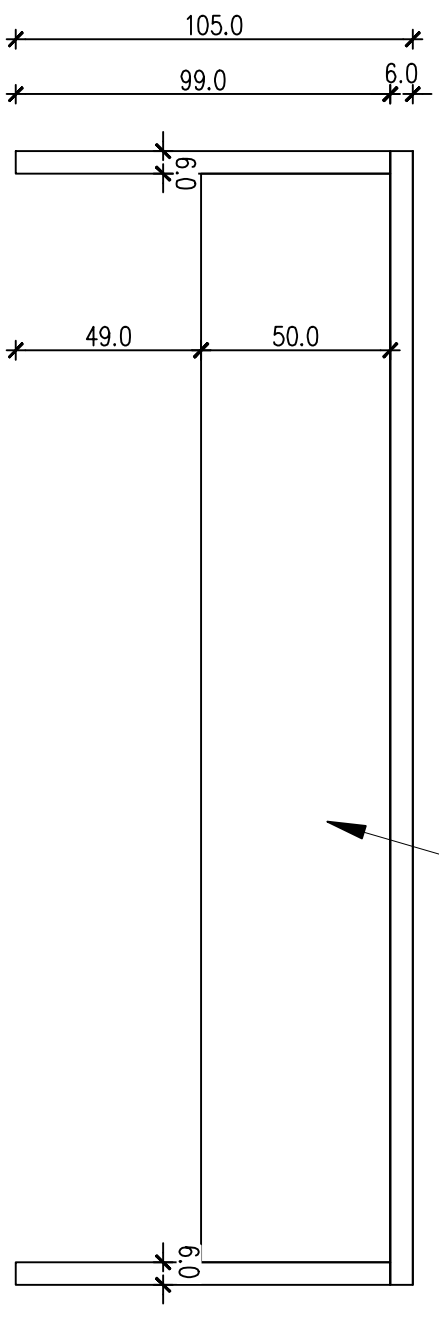

**BLAT WYSOKI WYKONANY Z PŁYTY
LAMINOWANEJ KOLOR ZBLIŻONY DO
RAL 7016**

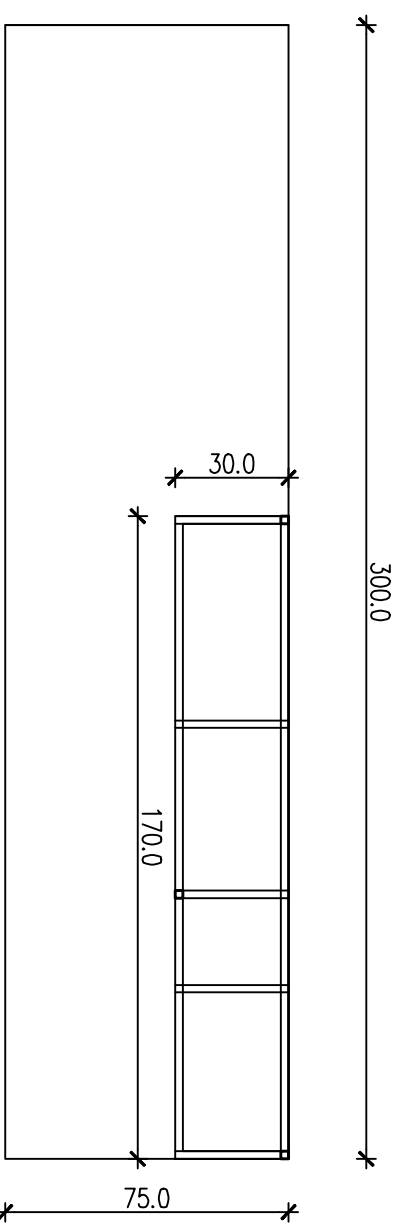

INSIDELAB		
ul. Prusa 1/1; 30-109 Kraków, tel. 802 82 44 62		
KANTYNA KPPT		
nazwa rys.	BLAT WYSOKI/PÓLKA	
data 2021_08	skala 1:20	nr rys. 04