


ODWRÓCIĆ SZYBĘ KARNISZA
TAK ABY PIERWSZA ZAŁUŻA Z KORALIKAMI
ZACZYNAŁA SIĘ W NAROŻNIKU
ABY UNIKNĄĆ KOLIZJI Z USTROJEM AKUSTYCZNYM

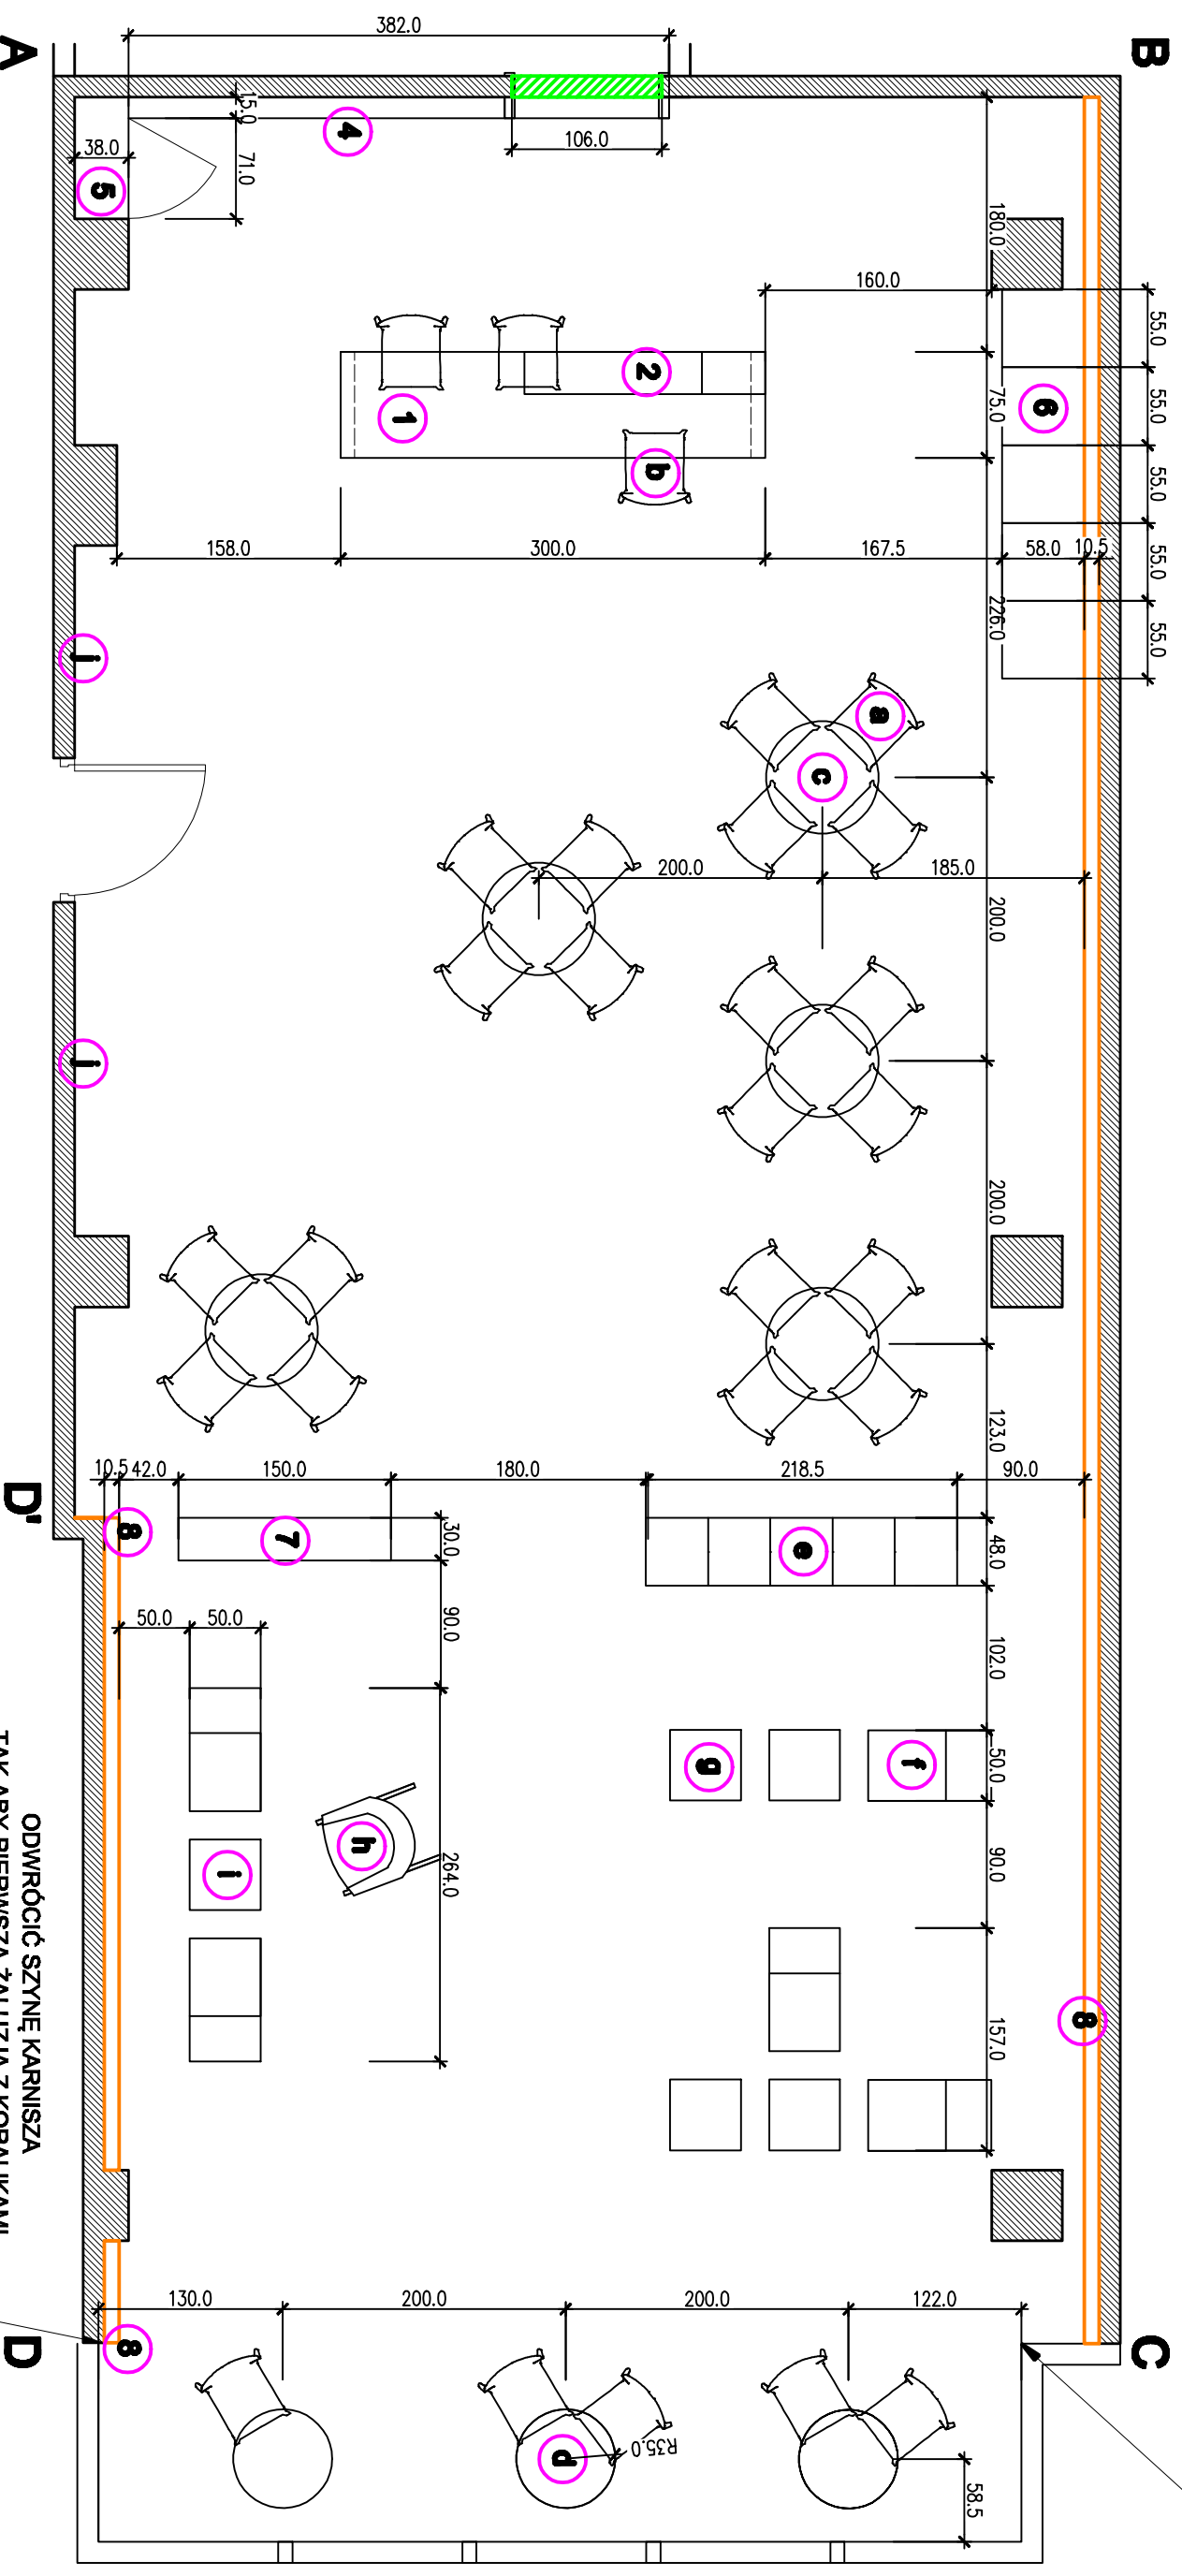

ODWRÓCIĆ SZYBĘ KARNISZA
TAK ABY PIERWSZA ZAŁUŻA Z KORALIKAMI
ZACZYNAŁA SIĘ W NAROŻNIKU
ABY UNIKNĄĆ KOLIZJI Z USTROJEM AKUSTYCZNYM

-  ŚCIANY ISTNIEJĄCE
-  OTWÓR DO WYBURZENIA 106x206
-  USTRÓJ AKUSTYCZNY

- ZESTAWIENIE MEBLI NA WYMIAR**
1. blat wysoki
 2. półka podwieszana nad blatem
 3. szafka na kubki
 4. szafka zamknięta
 5. koczka do segregacji śmieci
 6. doniczka/maskowidła
 7. lamelki czarne klejone do ustroju akustycznego (kolana BC, DD)

- ZESTAWIENIE ELEMENTÓW GOTOWYCH**
- a. Krzesło 20sezi
 - b. Hoker 6sezi
 - c. Siatki okrągły 6sezi
 - d. Siatki wysoki 3sezi
 - e. Regał
 - f. Studejko łapkostronowe 6sezi
 - g. Puf 2sezi
 - h. Fotel bujający
 - i. Siatki niski 3sezi
 - j. Pakiety z modywaną tkaniną 60x70 3sezi (czarna ramka)

UWAGA!
WYMIARY SPRAWDZIĆ NA BUDOWIE

Krakowski Park Technologiczny Podole 60, 30-394 Kraków	
Branda	ARCHITEKTURA
INSIDELAB ul. Prusa 1/1; 30-109 Kraków tel. 602 62 44 62	
opracowanie	mgr arch. wnętrz Anna Kasprzycka
KANTYNA	
nazwa rys.	ARANŻACJA
data 2021_07	skala 1:50
	nr rys. 01