


3

4

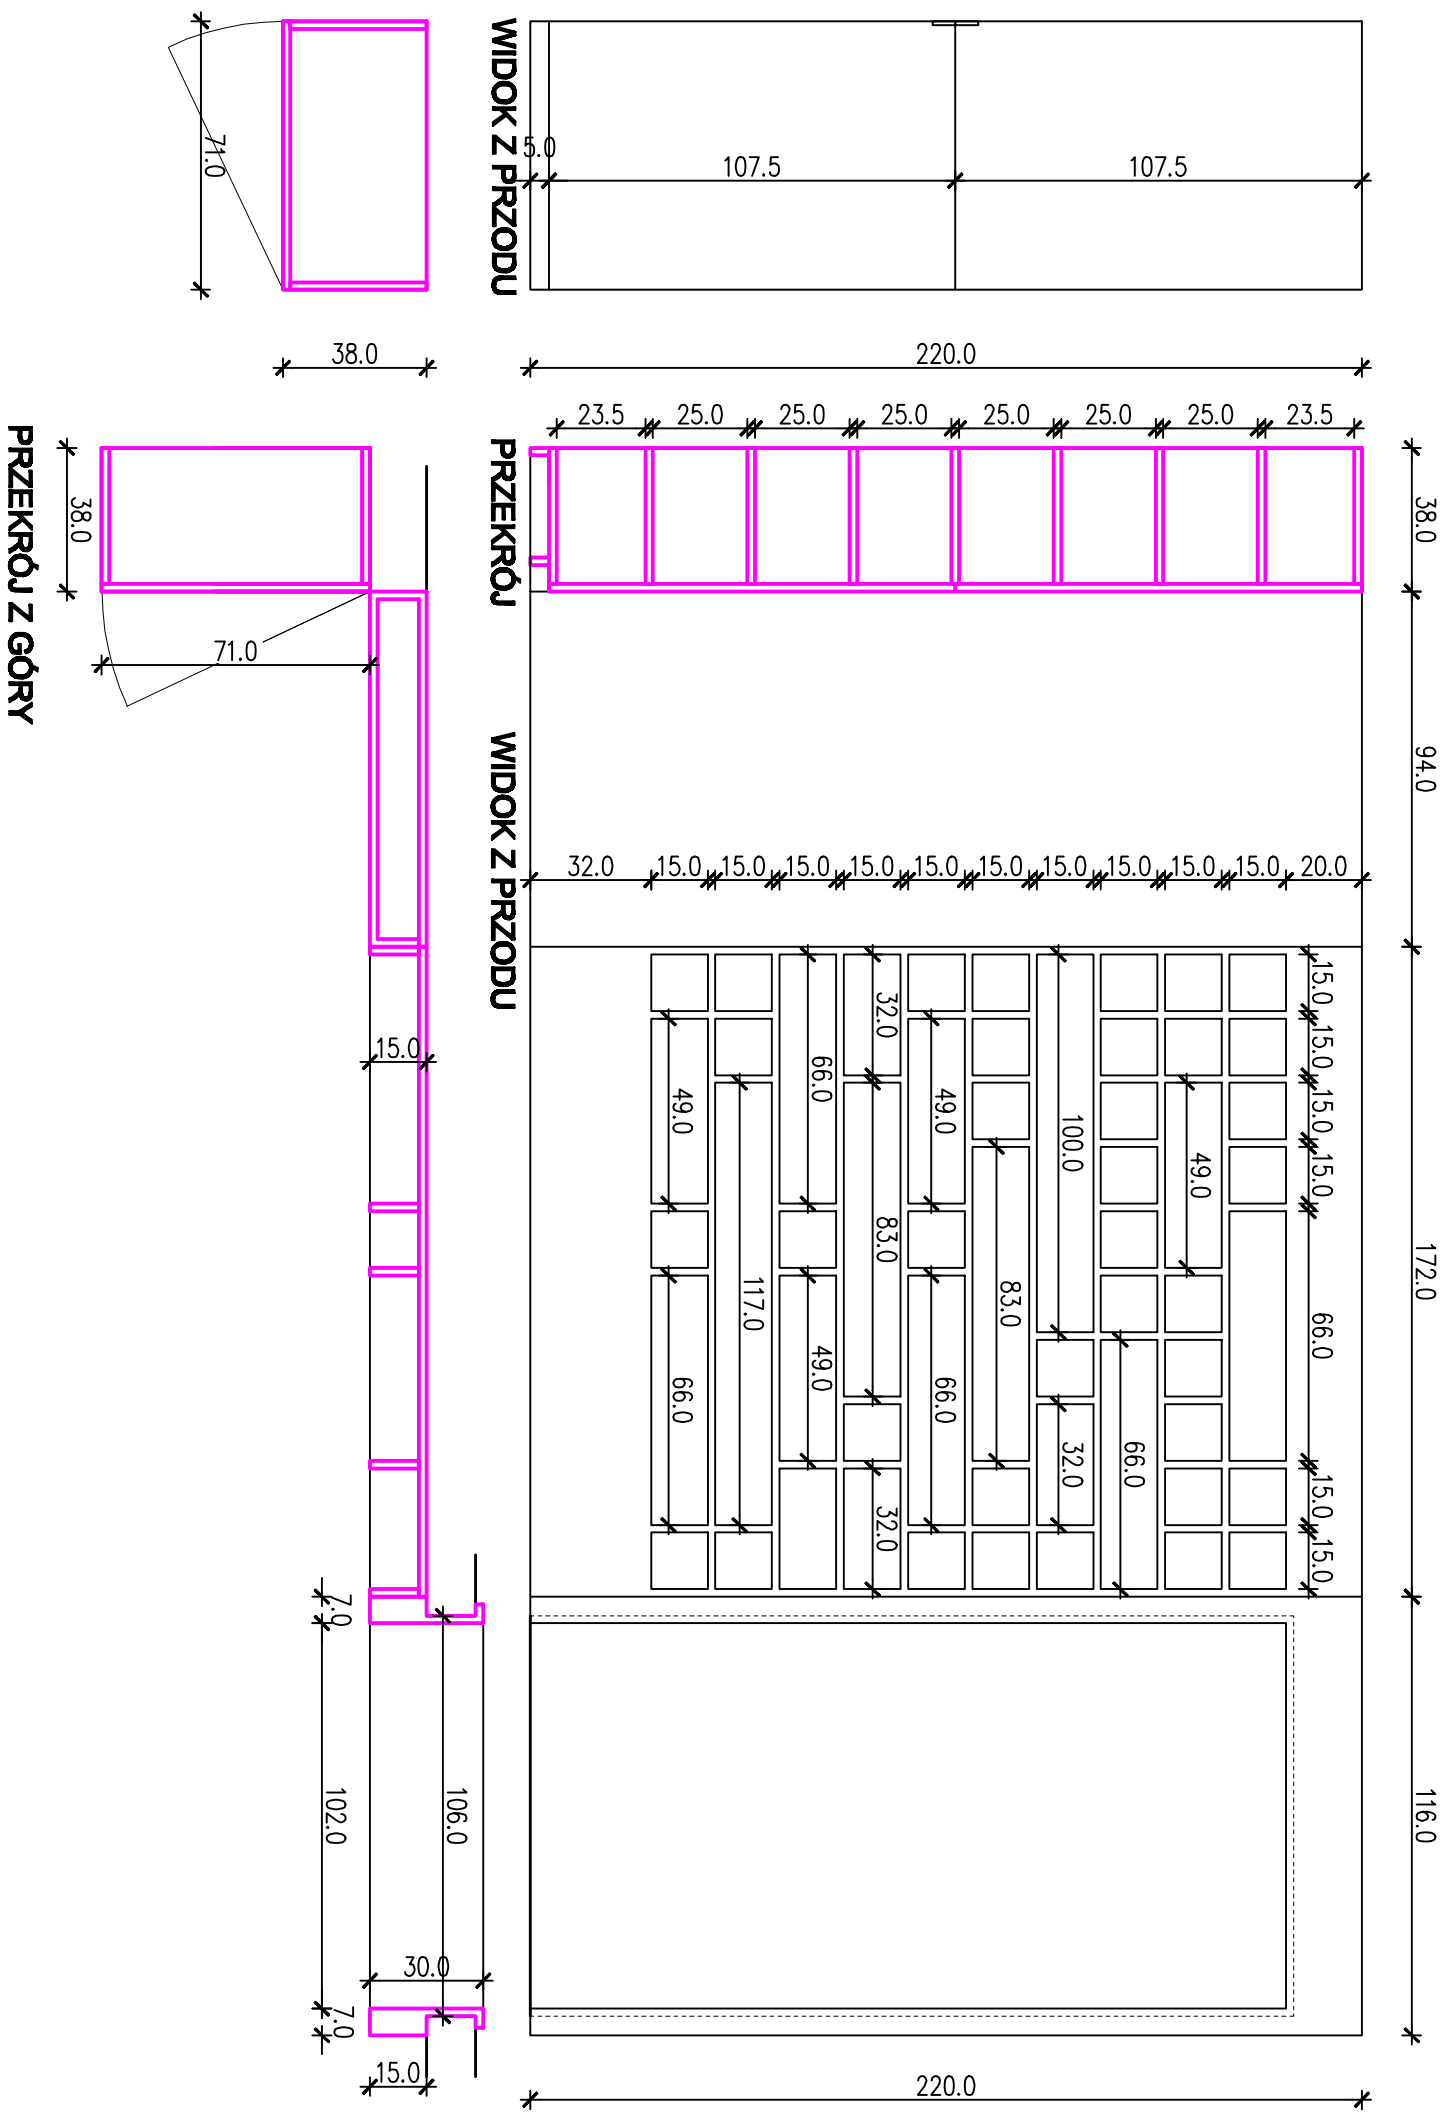

**OŚCIEŻNICA, SZAFKA OTWARTA ORAZ  
SZAFKA ZAMKNIĘTA WYKONANA Z PŁYTY  
LAMINOWANEJ KOLOR ZBLIZONY DO  
RAL 7042  
UCHWYTY TYP ZOBAL U-9 60MM CZARNE**

|  |                           |
|--|---------------------------|
| INSIDELAB<br>ul. Prusa 1/1; 30-109 Kraków, tel. 802 82 44 62 |                           |
| KANTYNA KPT  |                           |
| nazwa rys.   | SZAFKA NA KUBKI<br>SZAFKA |
| data 2021_08   | skala 1:20 nr rys. 05     |