


Mapa sytuacyjno - wysokościowa

Skala 1 : 500	k. m. 975 A-3, C-1
m. Kraków	Krakowski Park Technologiczny
Instytut Nowe Huta	Obiekt nr 06, działka 21/128
PLAN	Spółka z ograniczoną odpowiedzialnością z siedzibą w Krakowie
	ul. Grzegorzewska 98, 31-509 Kraków, tel.: (0-12) 432 03 45
	e-mail: biuro@nowehuta.pl
Kr-16B2/09	KERG 3492294/2009
	Trasę zgodna

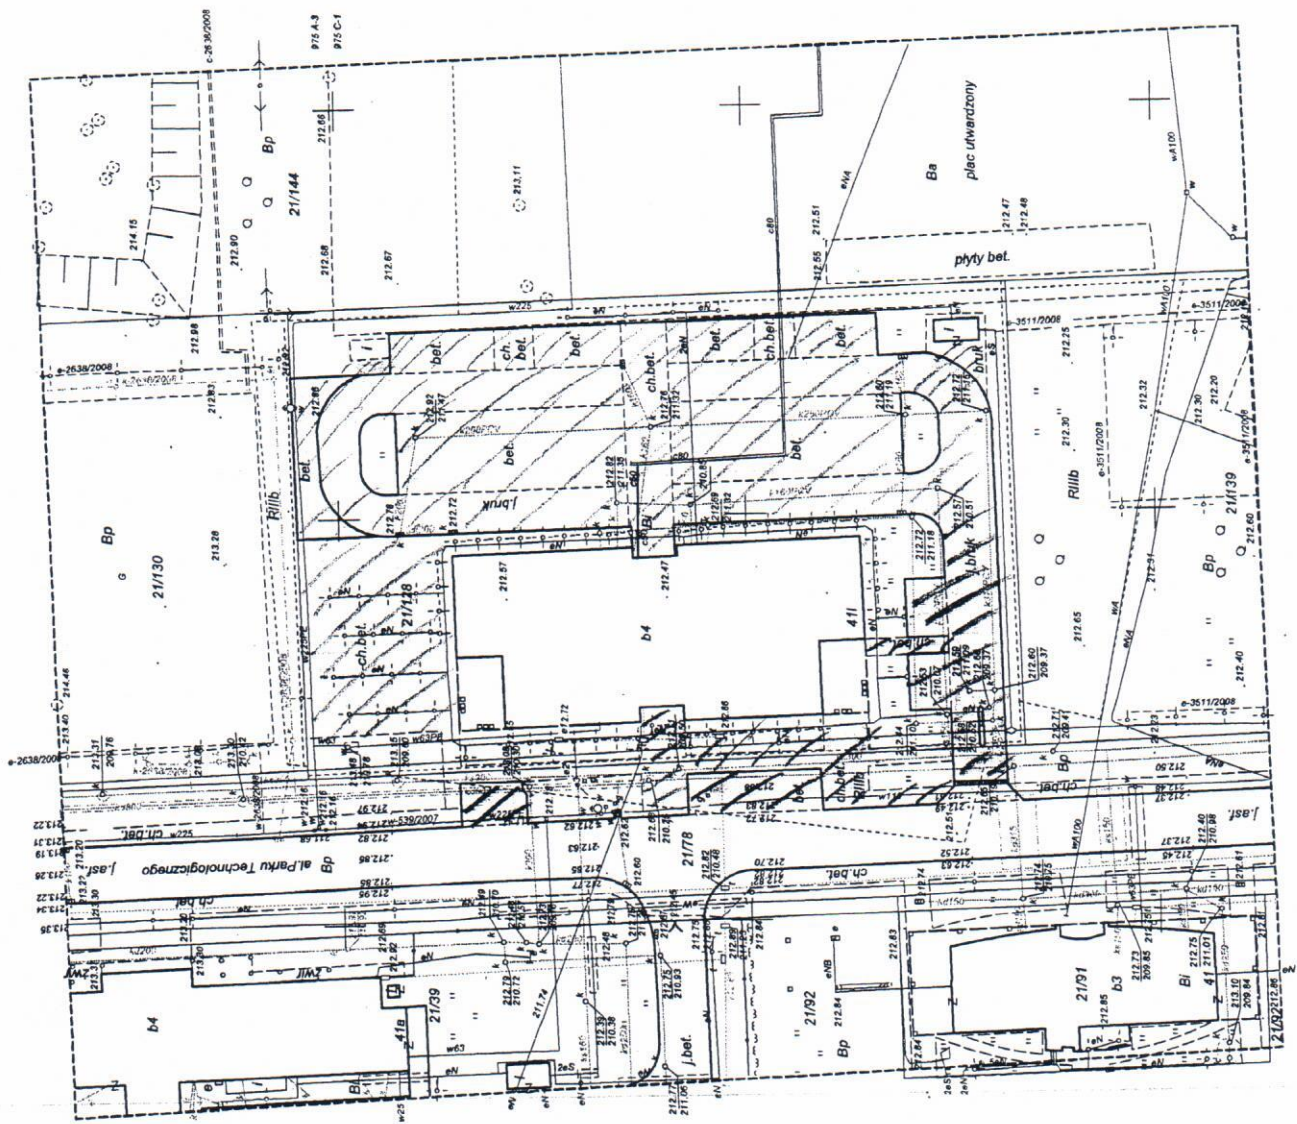

975 A-3
975 C-1