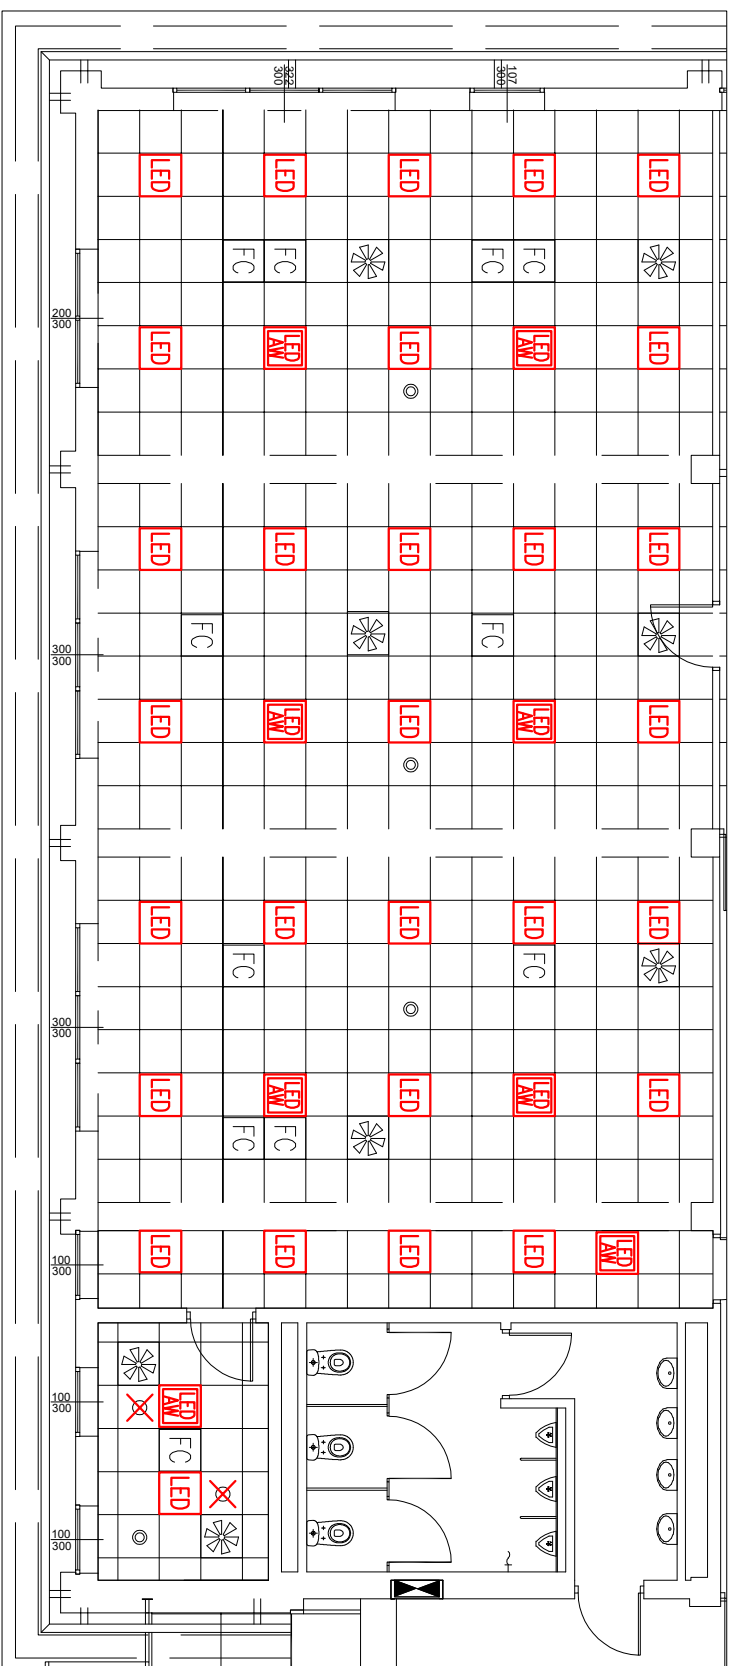






 




PIĘTRO 2 – POM. K.2.5/1 (lokal 102)



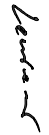
	<b>PROJEKTOWANA OPRAWA 60x60</b> LED, min. 4400lm, 4000K, DALI, UGR<19		ISTNIEJĄCA OPRAWA 4x14W DO DEMONTAŻU
	<b>PROJEKTOWANA OPRAWA 60x60 DWUFUNKCYJNA</b> LED, min. 4400lm, 4000K, DALI, UGR<19 MODUŁ AWARYJNY ZINTEGROWANY Z OPRAWĄ A1, CZAS PRACY AWARYJNEJ 1h, 700lm		ISTNIEJĄCA CZUJKA POŻAROWA
	ISTNIEJĄCA OPRAWA ŚWIETŁOWKOWA		ISTNIEJĄCY WSKAŹNIK ZADZIAŁANIA CZUJKI PPOŻ
			ISTNIEJĄCA OPRAWA KIERUNKOWA
			ISTNIEJĄCY KLIMATKONWERTOR SUFTLOWY
			ISTNIEJĄCA KASETA WENTYLACYJNA

UWAGI:

1. OPRAWY PODŁĄCZAĆ DO ISTNIEJĄCY INSTALACJI ZASILANIA OPRAW.
2. BRAKUJĄCE ODCINKI OKABLOWANIA NALEŻY UZUPETNIĆ.
3. PO WYMIANIE OPRAWY NALEŻY SKONFIGUROWAĆ W SYSTEMIE DALI.

UWAGI:

1. OPRAWY PODŁĄCZAĆ DO ISTNIEJĄCY INSTALACJI ZASILANIA OPRAW.
2. BRAKUJĄCE ODCINKI OKABLOWANIA NALEŻY UZUPETNIĆ.
3. PO WYMIANIE OPRAWY NALEŻY SKONFIGUROWAĆ W SYSTEMIE DALI.

TYTUŁ:	WYMIANA OŚWIETLENIA W POMIĘSZCZENIU NR 82 KRAKOWSKI PARK TECHNOLOGICZNY SP. Z O.O.	PROJEKTOWAŁ:	MARIUSZ LEWINOWSKI Upr. MAP/0061/PWOE/10		ETAŁ:	PROJEKT TECHNICZNY	NR. PROJEKTU:	WP/01/11/2022
LOKALIZACJA:	UL. ŻYCZKOWSKIEGO 14 31-503 KRAKÓW	SPRAWDZIŁ:			DATA:	11.2022	FORMAT:	A4
INWESTOR:	KRAKOWSKI PARK TECHNOLOGICZNY SP. Z O.O. UL. PODOLE 60, 30-394 KRAKÓW	OPRACOWAŁ:			SKALA:	-	NR. RYSU:	E-01
LOKALIZACJA OPRAW OŚWIETLENIOWYCH								