


RZUT OŚWIETLENIA




RZUT KOLORYSTYKI

Wszystkie wymiary sprawdzić na budowie.

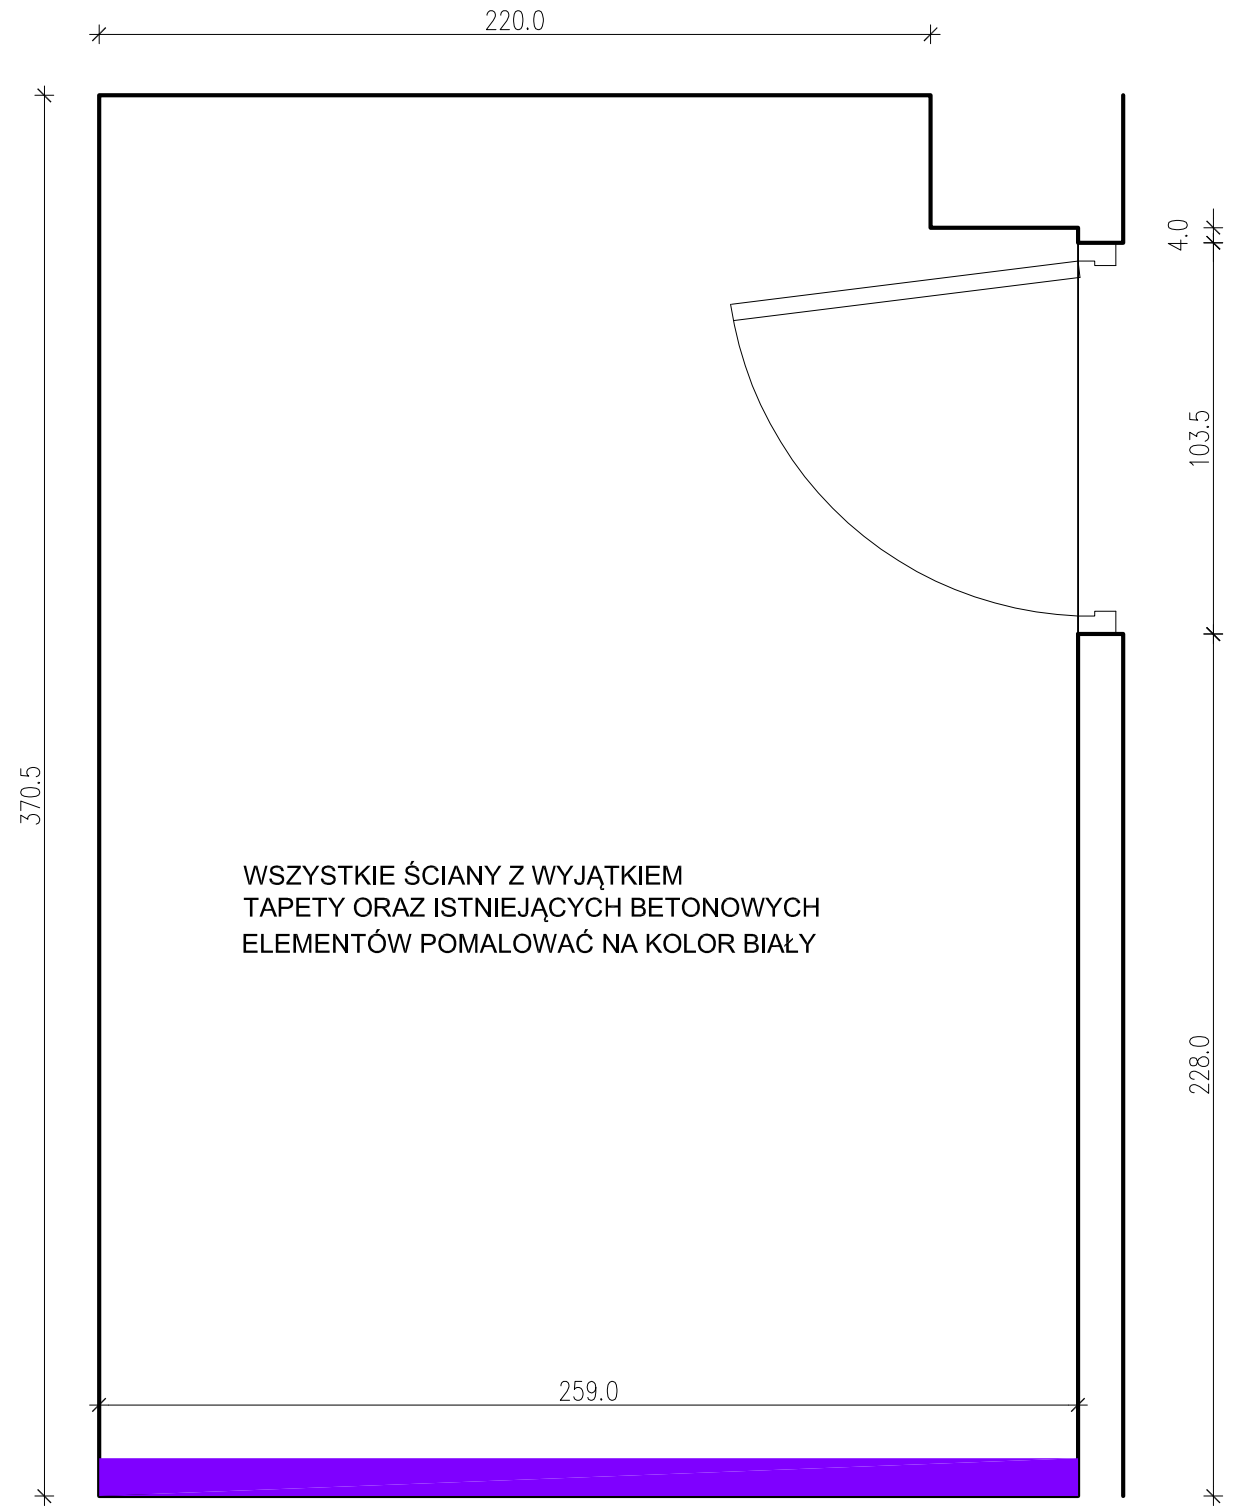

ISTNIEJĄCY ANEMOSTAT

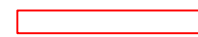

OPRAWA LED LINIOWA
1200X55X75 CZARNA



TAPETA DO WYSOKOŚCI SUFITU PODWIESZANEGO 270CM
Nadruk Wielkoformatowy;
Podkład: Winyłowa okleina ścienna (gramatura 442-460 g/m2),
Wydruk UV
KLASYFIKACJA REAKCJI NA OGIEŃ Bs1-d0

ZAMAWIAJĄCY

Krakowski Park
Technologiczny sp. z o.o.
ul. Podole 60
30-394 Kraków

WYKONAWCA

insidelab Sp. z o.o.
30 - 040 Kraków, ul. Królewska 49 / 21
NIP 677-232-09-14, REGON 120821787

PROJEKTANT

arch.wnętrz ANNA KASPRZYCKA (602 63 44 62)


NAZWA RYS.

0.31 - RZUT OŚWIETLENIE, KOLORYSTYKA

NR RYS. 02

SKALA 1 : 20

DATA 06.2023

 

ISTNIEJĄCY SUFIT
PODWIESZANY