



RZUT OŚWIETLENIA

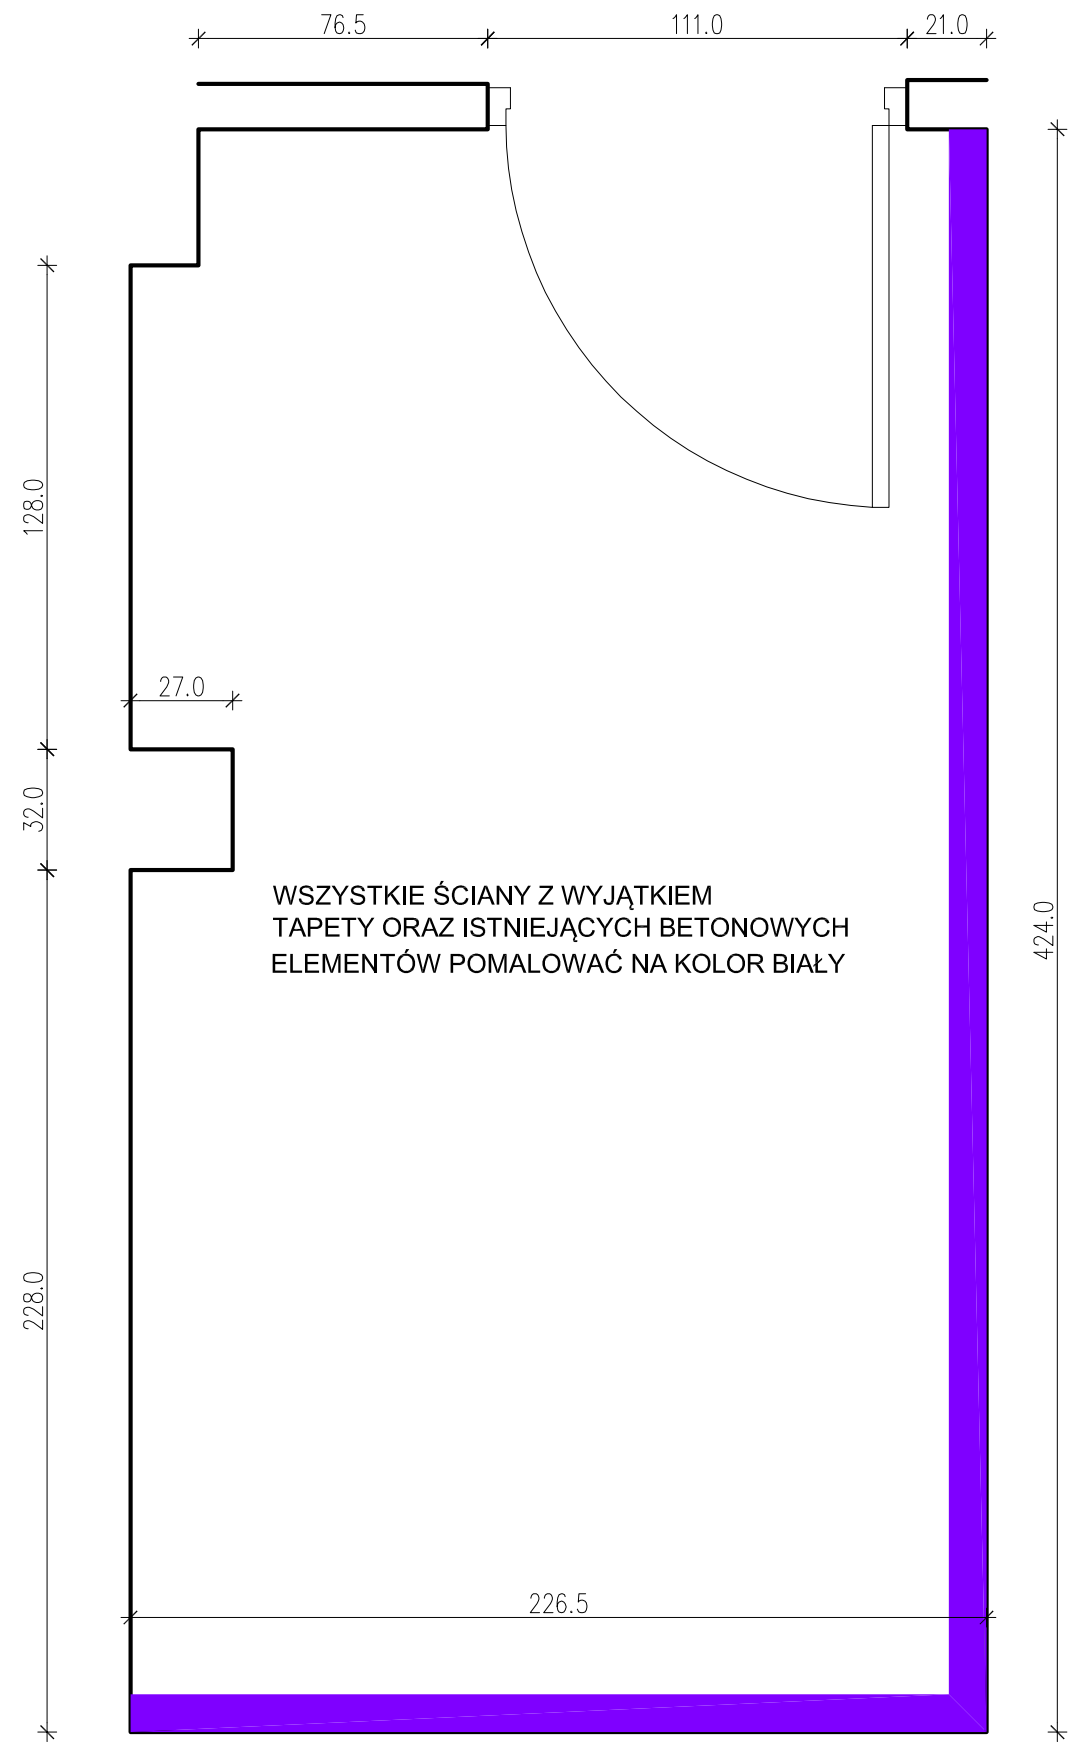


RZUT KOLORYSTYKI

WSZYSTKIE ŚCIANY Z WYJĄTKIEM
TAPETY ORAZ ISTNIEJĄCYCH BETONOWYCH
ELEMENTÓW POMALOWAĆ NA KOLOR BIAŁY


Wszystkie wymiary sprawdzić na budowie.

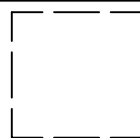

ISTNIEJĄCY ANEMOSTAT

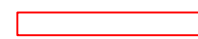

OPRAWA LED LINIOWA
1200X55X75 CZARNA

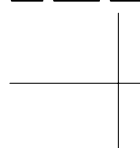

ISTNIEJĄCY SUFIT
PODWIESZANY



TAPETA DO WYSOKOŚCI SUFITU PODWIESZANEGO 270CM
Nadruk Wielkoformatowy;
Podkład: Winyłowa okleina ścienna (gramatura 442-460 g/m2),
Wydruk UV
KLASYFIKACJA REAKCJI NA OGIEŃ Bs1-d0

ZAMAWIAJĄCY

Krakowski Park
Technologiczny sp. z o.o.
ul. Podole 60
30-394 Kraków

WYKONAWCA

insidelab Sp. z o.o.
30 - 040 Kraków, ul. Królewska 49 / 21
NIP 677-232-09-14, REGON 120821787

PROJEKTANT

arch.wnętrz ANNA KASPRZYCKA (602 63 44 62)

NAZWA RYS.

0.51 - RZUT OŚWIETLENIE, KOLORYSTYKA

NR RYS. 02

SKALA 1 : 20

DATA 06.2023