PRZEKRÓJ A-A

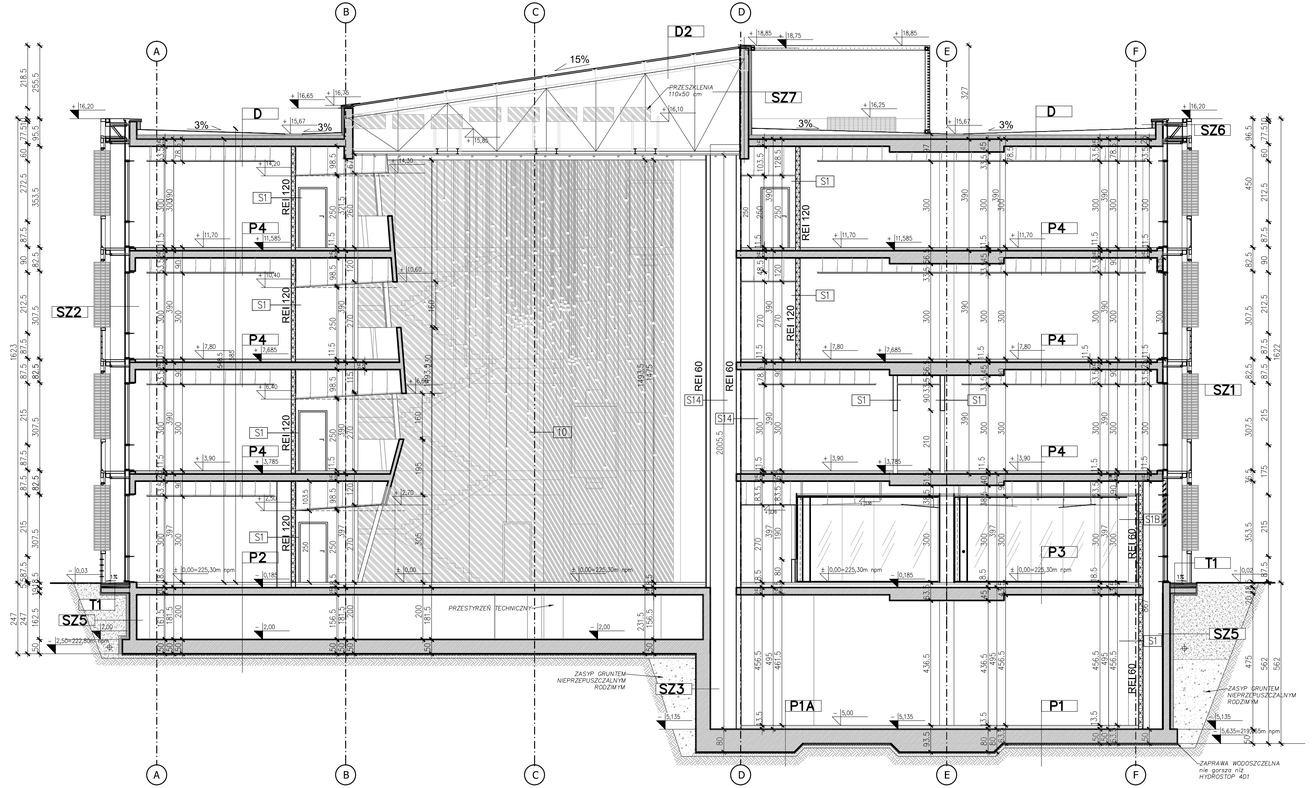

S1	ŚCIANKA DZIAŁOWA Z PŁYT GIPSOWO–KARTONOWYCH 1*NK CEMENT. – WAPIENNY POJEDYNCZA STALOWA KONSTRUKCJA NOŚNA OPŁYTOWANIE DWUKARTKOWE (MIN. 2X12,5 mm) IZOLACJA WEŁ. – WEŁNA MINERALNA 1*NK CEMENT. – WAPIENNY	15 cm
S11	ŚCIANKA DZIAŁOWA Z PŁYT GIPSOWO–WŁÓKNOWYCH o odporności ogniowej zg. z rzutami 1*NK CEMENT. – WAPIENNY POJEDYNCZA STALOWA KONSTRUKCJA NOŚNA OPŁYTOWANIE DWUKARTKOWE (MIN. 2X12,5 mm) IZOLACJA WEŁ. – WEŁNA MINERALNA MASA SZPACHLOWA NA BAZIE WAPNA I GRUBEJ MĄCZKI MARMURKOWEJ, BARWIONA PIGMENTAMI STIPANA, POMALOWA O DUŻEJ PARAPRZEPUSZCZALNOŚCI, NIEPALNA, MATUJĄCA PANELE ŚCIENNE AKUSTYCZNE TRANSPARENTNY WOSK OCHRONNY BOAZERIA – NERO, BIANCO	15 cm
S12	ŚCIANKA DZIAŁOWA Z PŁYT GIPSOWO–WŁÓKNOWYCH o odporności ogniowej zg. z rzutami 1*NK CEMENT. – WAPIENNY POJEDYNCZA STALOWA KONSTRUKCJA NOŚNA OPŁYTOWANIE DWUKARTKOWE (MIN. 2X12,5 mm) IZOLACJA WEŁ. – WEŁNA MINERALNA PANELE ŚCIENNE AKUSTYCZNE o perforacji ok.12% klasie absorpcji „A" otworu Ø 6mm, Ø rozstawie 20 mm, mocowanie WYKOŃCZENIE FORNIR NATURALNY/LAKIER półmatowy WYKOŃCZENIE FORNIR NATURALNY/LAKIER półmatowy wypełnienie płyta gipsowa, wrzeciona panel z filtrem drenu BOAZERIA – NERO, BIANCO	23 cm
S1	ŚCIANA ZEWNĘTRZNA ŚCIANA ZEWNĘTRZNA: "A" Z ZALUZJAMI SYSTEMOWA OKŁ. "B" PIONOWA: SYSTEMOWA, OKNO PCW WG. RYS. ELEWACJI NA RUSZCIE STALOWYM 1*NK CEMENT. – WAPIENNY	100 cm
S2	SYSTEMOWA ALUMINIOWA SZKLANA ŚCIANA DZIAŁOWA 78MM ZGODNIE Z ZESTAWIENIEM	8 cm
S3	SYSTEMOWA ALUMINIOWA SZKLANA ŚCIANA DZIAŁOWA 78MM ZGODNIE Z ZESTAWIENIEM	8 cm
S4	SYSTEMOWA ALUMINIOWA SZKLANA ŚCIANA DZIAŁOWA 78MM ZGODNIE Z ZESTAWIENIEM	8 cm
S7	ŚCIANKA DZIAŁOWA Z PŁYT GIPSOWO–KARTONOWYCH + PŁYTKI CERAMICZNE (OBUSTRONNIE) PŁYTKI CERAMICZNE POJEDYNCZA STALOWA KONSTRUKCJA NOŚNA OPŁYTOWANIE DWUKARTKOWE (MIN. 2X12,5 mm) IZOLACJA WEŁ. – WEŁNA MINERALNA PŁYTKI CERAMICZNE	15 cm
S9	ŚCIANKA DZIAŁOWA Z PŁYT GIPSOWO–KARTONOWYCH + PŁYTKI CERAMICZNE POJEDYNCZA STALOWA KONSTRUKCJA NOŚNA OPŁYTOWANIE DWUKARTKOWE (MIN. 2X12,5 mm) IZOLACJA WEŁ. – WEŁNA MINERALNA PŁYTKI CERAMICZNE	15 cm
S5	ŚCIANA BETONOWA, ŻELBETOWA 1*NK CEMENT. – WAPIENNY BLOCZKI BETONOWE MUROWANE 15CM 1*NK CEMENT. – WAPIENNY PŁYTKI CERAMICZNE	15 cm
S6	ŚCIANA BETONOWA, PWINCE 1*NK CEMENT. – WAPIENNY BLOCZKI BETONOWE MUROWANE 15CM 1*NK CEMENT. – WAPIENNY	15 cm
S7	ŚCIANA CERAMICZNA 1*NK CEMENT. – WAPIENNY BLOCZKI CERAMICZNE MUROWANE 12CM PŁYTKI CERAMICZNE	12 cm
S8	ŚCIANA CERAMICZNA PŁYTKI CERAMICZNE BLOCZKI CERAMICZNE MUROWANE 12CM PŁYTKI CERAMICZNE zg. z rys. detal	12 cm
S8	ŚCIANA CERAMICZNA PŁYTKI CERAMICZNE BLOCZKI CERAMICZNE MUROWANE 12CM PŁYTKI CERAMICZNE	12 cm
S9	ŚCIANA ŻELBETOWA 1*NK CEMENT. – WAPIENNY ŚCIANA ŻELBETOWA 250M 1*NK CEMENT. – WAPIENNY	25 cm
S10	ŚCIANA ŻELBETOWA 1*NK CEMENT. – WAPIENNY ŚCIANA ŻELBETOWA 250M 1*NK CEMENT. – WAPIENNY	25 cm
S11	OBUDOWA KLATKI BLACHA STALOWA NITOWANA NA RUSZCIE DREWNIANYM I STALOWYM KONSTRUKCJA STALOWA (wg.proj. konstrukcji) 2x PŁYTA GIPSOWO–KARTONOWA 12,5MM NA RUSZCIE STALOWYM MALOWANA NA KOLOR RAL 7016	28,5 cm
S11	ŚCIANA MUROWANA CERAMICZNA 1*NK CEMENTOWO– WAPIENNY ŚCIANA MUROWANA CERAMICZNA 25CM 1*NK CEMENTOWO–WEŁNA MINERALNA 15CM 1*NK CEMENTOWO–WAPIENNY	40 cm
S12	ŚCIANA MUROWANA CERAMICZNA 1*NK CEMENTOWO– WAPIENNY ŚCIANA MUROWANA CERAMICZNA 25CM STYROPIAN 50M 1*NK CEMENTOWO–WAPIENNY	30 cm

S13	OBUDOWA SZACHTÓW WENTYLACJI I KLIMATYZACJI ŚCIANA ŻELBETOWA 200M PŁYTA OSB NA KLEJU 1,2 CM BLACHA STALOWA CZARNA NITOWANA DO PŁYTY OSB 0,7 MM	22 cm
S14	OBUDOWA SZACHTÓW WENTYLACJI I KLIMATYZACJI ŚCIANA SYSTEMOWA PŁYTA OSB NA KLEJU 1,2 CM BLACHA STALOWA CZARNA NITOWANA DO PŁYTY OSB 0,7 MM	17 cm
S21	ŚCIANA ZEWNĘTRZNA, POŁUDNIOWA, ZACHODNIA I WSCHODNIA ŚCIANA ZEWNĘTRZNA: "A" Z ZALUZJAMI SYSTEMOWA OKŁ. "B" PIONOWA: SYSTEMOWA, OKNO PCW WG. RYS. ELEWACJI	100 cm
S22	ŚCIANA ZEWNĘTRZNA, POŁNOCNA ŚCIANA ZEWNĘTRZNA: "A" Z ZALUZJAMI; SYSTEMOWA OKŁ. "B" PIONOWA: ZABEZPIECZONA, OKNO PCW WG. RYS. ELEWACJI	100 cm
S23	ŚCIANA ZEWNĘTRZNA PWINCCE 1*NK CEMENT. – WAPIENNY ŚCIANA ŻELBETOWA 25CM IZOLACJA przeciwwodna powłokowa penetrująco sucha mieszanka ok. 1,6 kg/m2 IZOLACJA TERMICZNA: STYROPIAN EKSTRUDOWANY 10CM GEOWŁÓKNINA	50 cm
S24	ŚCIANA ZEWNĘTRZNA PWINCCE PŁYTKI CERAMICZNE zg. z rys. detal IZOLACJA przeciwwodna powłokowa penetrująco sucha mieszanka ok. 1,6 kg/m2, nadawana 2x IZOLACJA TERMICZNA: STYROPIAN EKSTRUDOWANY 10CM GEOWŁÓKNINA	30 cm
S25	ŚCIANA ZEWNĘTRZNA PWINCCE ŚCIANA ŻELBETOWA 250M IZOLACJA przeciwwodna powłokowa penetrująco sucha mieszanka ok. 1,6 kg/m2, nadawana 2x IZOLACJA TERMICZNA: STYROPIAN EKSTRUDOWANY 10CM GEOWŁÓKNINA	35 cm
S26	ATTYKA AŻUROWA OBUDOWA STALOWA, WYPEŁNIENIE Z SIATKI MEMBRANA DACHOWA, TYNK COKOŁOWY IZOLACJA WEŁNA MINERALNA 15MM ŚCIANA ŻELBETOWA 30CM SYSTEMOWA ŚCIANA SZKLANA	
S27	ATTYKA AŻUROWA OBUDOWA STALOWA, WYPEŁNIENIE Z SIATKI MEMBRANA DACHOWA, TYNK COKOŁOWY ŚCIANA ŻELBETOWA 30CM TYNK CEMENT. – WAPIENNY	
S28	ŚCIANA ŻELBETOWA KLATKI SCHODOWEJ TYNK CEMENT. – WAPIENNY ŚCIANA ŻELBETOWA 30CM OBUDOWA KLATKI SCHODOWEJ 15cm RD 60 OPŁYTOWANE DWUKARTKOWEMDMN, 2X12,5 mm)KONSTRUKCJA STALOWA	

P1	PWINCE PŁYTKI GRESOWE NA KLEJU / POSADZKA BETONOWA zg. z rys. detal Tom FOLIA BUDOWLANA STYROPIAN M30 5cm PŁYTA ŻELBETOWA 50cm IZOLACJA przeciwwodna powłokowa penetrująco sucha mieszanka ok. 1,6 kg/m2 CHUDY BETON 10 cm GRUNT RODZIMY	
P1A	PWINCE PŁYTKI GRESOWE NA KLEJU/POSADZKA BETONOWA zg. z rys. detal POSADZKA CEMENTOWA 7cm ZBROJONA MLEKNAMI fibrylowymi z polipropylenu FOLIA BUDOWLANA STYROPIAN M30 5cm PŁYTA ŻELBETOWA 80cm IZOLACJA przeciwwodna powłokowa penetrująco sucha mieszanka ok. 1,6 kg/m2 CHUDY BETON 10 cm GRUNT RODZIMY	
P2	PARTER (BEZ PIWNIC) PŁYTKI GRESOWE NA KLEJU/WYKŁADZINA DYWANOWA zg. z rys. detal POSADZKA CEMENTOWA 7cm ZBROJONA MLEKNAMI fibrylowymi z polipropylenu FOLIA BUDOWLANA STYROPIAN M30 5cm PŁYTA ŻELBETOWA 25cm CHUDY BETON GRUNT ZASYPANY Z DOWLADU PŁYTA ŻELBETOWA 50cm IZOLACJA przeciwwodna powłokowa penetrująco sucha mieszanka ok. 1,6 kg/m2 CHUDY BETON 10 cm GRUNT RODZIMY	

P3	PARTER (NAD PIWNICĄ) PŁYTKI GRESOWE NA KLEJU / WYKŁADZINA DYWANOWA / zg. z rys. detal Tom POSADZKA CEMENTOWA 7cm ZBROJONA MLEKNAMI fibrylowymi z polipropylenu FOLIA BUDOWLANA STYROPIAN AKUSTYCZNY EPS 10 cm PŁYTA ŻELBETOWA 20 cm TYNK CEMENTOWO–WAPIENNY	
P3A	PARTER (WATROLAP NAD PIWNICĄ) PŁYTKI GRESOWE NA KLEJU zg. z rys. detal IZOLACJA przeciwwodna powłokowa penetrująco sucha mieszanka ok. 1,6 kg/m2 POSADZKA CEMENTOWA 5cm ZBROJONA MLEKNAMI fibrylowymi z polipropylenu FOLIA BUDOWLANA STYROPIAN M30 5cm IZOLACJA przeciwwodna powłokowa penetrująco PŁYTA ŻELBETOWA 25cm STYROPIAN M30 5cm	
P4	PRZEGRODA MIĘDZYKONDYGNACYJNA PŁYTKI GRESOWE NA KLEJU / WYKŁADZINA DYWANOWA WYKŁADZINA PCV / zg. z rys. detal POSADZKA CEMENTOWA 7cm ZBROJONA MLEKNAMI fibrylowymi z polipropylenu STYROPIAN AKUSTYCZNY EPS 10 cm PŁYTA ŻELBETOWA 20 cm TUNKT PODWIESZANY	31,5 cm
P5	KŁADKI PŁYTKI GRESOWE NA KLEJU ZAPRAWA SZYBKO – wiążąca, ogniodporna BLACHA FALISTA 35mm KONSTRUKCJA STALOWA; krotownica IKE30 BLACHA STALOWA NITOWANA NA RUSZCIE STALOWYM SUFIT PODWIESZANY	35 cm
P6	KŁADKI PŁYTKI GRESOWE NA KLEJU ZAPRAWA SZYBKO – wiążąca, ogniodporna BLACHA FALISTA 35mm KONSTRUKCJA STALOWA; krotownica IKE30 BLACHA STALOWA NITOWANA NA RUSZCIE STALOWYM	35 cm
P7	PWINCE POSADZKA BETONOWA W SPADKU 7cm ZBROJONA MLEKNAMI fibrylowymi z polipropylenu FOLIA BUDOWLANA STYROPIAN 50cm IZOLACJA przeciwwodna powłokowa penetrująco sucha mieszanka ok. 1,6 kg/m2 PŁYTA ŻELBETOWA 50cm IZOLACJA przeciwwodna powłokowa penetrująco sucha mieszanka ok. 1,6 kg/m2 CHUDY BETON 10 cm GRUNT RODZIMY	

T1	OPASKA ZEWN. DESKI TERMICZNE DREMNANE 35mm LEGARY DREMNANE 6,5 x10 cm FOLIA BUDOWLANA W SPADKU 5cm STYROPIAN M30 5 cm IZOLACJA przeciwwodna powłokowa penetrująco sucha mieszanka ok. 1,6 kg/m2 PŁYTA ŻELBETOWA 20cm IZOLACJA przeciwwodna powłokowa penetrująco sucha mieszanka ok. 1,6 kg/m2 STYROPIAN M30 5 cm	

KONTRAPUNKT V-PROJEKT
Z E S P Ó Ł P R O J E K T O W Y
30–701 Kraków, ul. Zakopiańska 38 tel./fax 012 266 02 71
32–065 Krzeszowice al. Armii Krajowej 15/29 tel/fax 032 296 12 70

temat	Budynek Małopolskiego Parku Technologii Informacyjnych w ramach projektu pn.Małopolski Park Technologii Informacyjnych–Ośrodek Innowacyjności Krakowskiego Parku Technologicznego". Projekt zamienny.
inwestor	Krakowski Park Technologiczny Spółka z o.o.
lokalizacja	Działki nr 157/2, 158/2, 195/8, 86/3, 85/5, 84/3, 83/3, 82/3, 81/18, 81/10, 81/1, 195/1, 156, 158/1, 81/16 obr. 28 Kraków, Podgórze ul. Czerwone Maki, Obrońców
branża	Architektura
faza	Projekt budowlano–wykonawczy
	Zespół projektowy — Nr uprawnień
generalny projektant	mgr inż arch. Aleksander Mirek — 151/98 — Podpis
autorzy	mgr inż arch. Magdalena Wiśniewska — Podpis
	mgr inż arch. Piotr Salwa — Podpis
	mgr inż arch. Monika Nowak — Podpis
	mgr inż arch. Jowita Gawrecka — Podpis
sprawdzający	mgr inż arch. Katarzyna Florek — 421/2001 — Podpis
treść	PRZEKRÓJ A-A — Nr rys.: 7 — Skala: 1:100

Data: Czerwiec 2011
Nr proj.: KON–268/PWZ/A

KONTRAPUNKT V-PROJEKT
architektura & technologia

Prawa Autorskie zastrzeżone– Zespół Projektowy Kontrapunkt V- Projekt
UWAGA: Wszystkie wymiary należy sprawdzić na budowie!