Załącznik nr 4 do zgłoszenia opłatowego nr 2

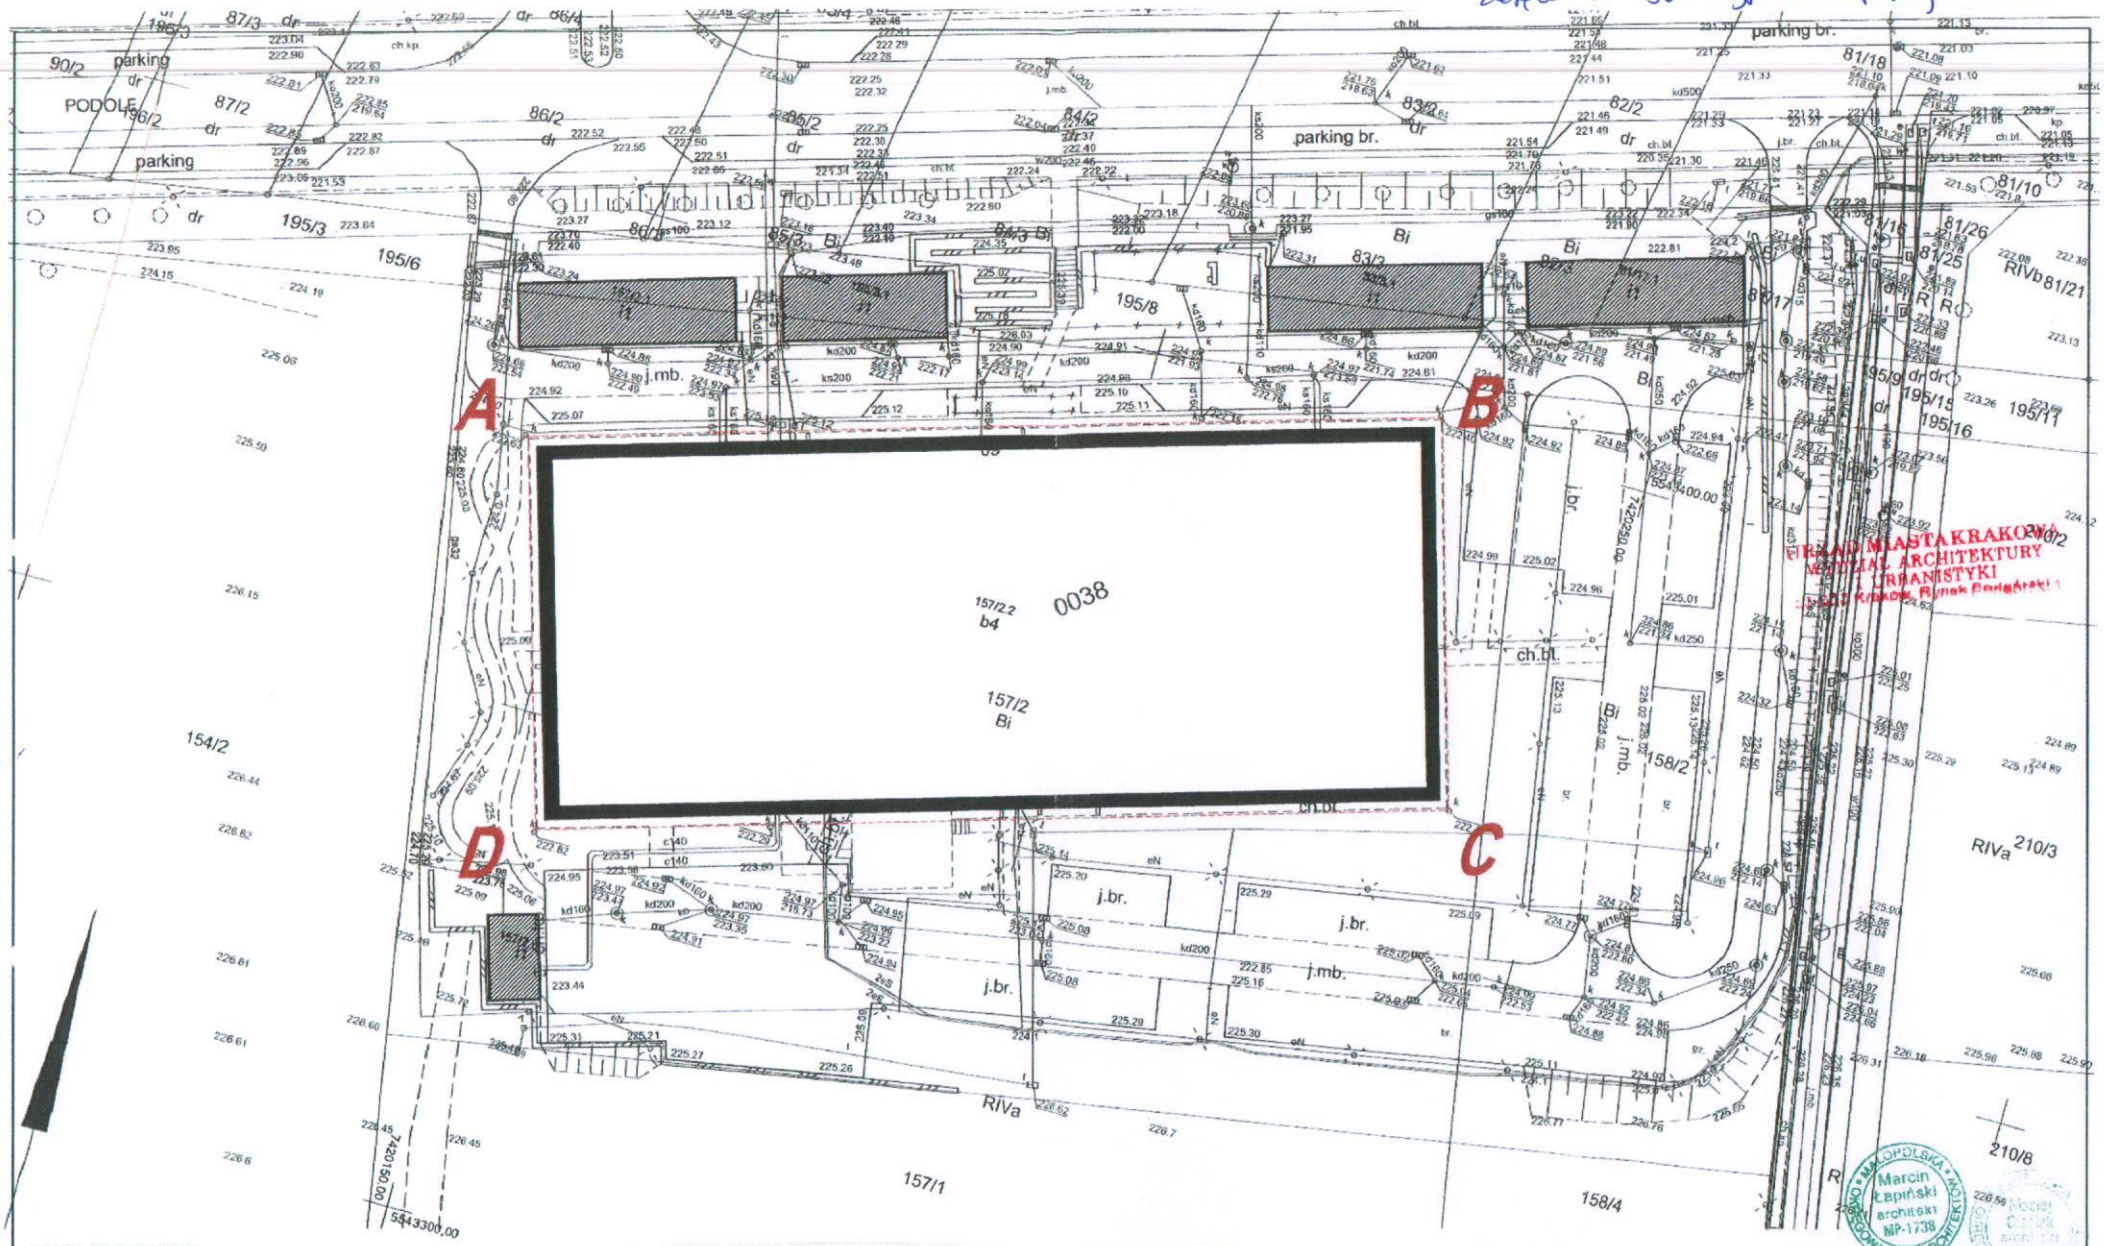

URZĄD MIASTA KRAKOWA
WYDZIAŁ ARCHITEKTURY I URBANISTYKI
Kraków, Rynek Podgórski 1

MAPA ZASADNICZA

województwo: małopolskie
powiat: M.Kraków
jedn. ewid.: Podgórze
obręb: 38
nr działki: 157/2

skala: 1:500
układ współrzędnych: 2000
układ odniesienia: kronsztadt 86
stan na dzień: 14-12-2017
wykonano przez: Sebastian Pełech

sekcja: 7.124.11.06.3.1

PREZYDENT MIASTA KRAKOWA

GD-10.6642 24451 2017

Poświadcza się zgodność niniejszej kopii z treścią materiału państwowego zasobu geodezyjnego i kartograficznego

Organ prowadzący państwowy zasób geodezyjny i kartograficzny	PREZYDENT MIASTA KRAKOWA
Nazwa materiału zasobu	mapa zasadnicza
Identyfikator ewidencyjny materiału zasobu	3609 - 316 / 2010
Data wykonania kopii	14-12-2017
Imię, nazwisko i podpis osoby reprezentującej organ	

LEGENDA:	
	budynek objęty wnioskiem
	budynek istniejący
A,B,..J	zakres opracowania

IMC PROJEKT	obiekt:	Budynek usługowy-biurowyMPTI - roboty budowlane		
	adres obiektu:	dz. nr 157/2, obr. 38, j. ewid. Podgórze, ul. Podole 60, Kraków		
	inwestor:	Krakowski Park Technologiczny, sp. z o.o.		
	projektant:	mgr inż. arch. Maciej Cieślak, upr. nr 427/2001		
	sprawdził:	mgr inż. arch. Marcin Łapiński, upr. nr MPOIA /040/2011		
	tytuł rysunku:	SYTUACJA		
Grudzień 2017	branża:	ARCHITEKTURA	skala: 1:250	nr rysunku: Z1

MAŁOPOLSKA OKRĘGOWA IZBA ARCHITEKTÓW
Marcin Łapiński architekt MP-1738