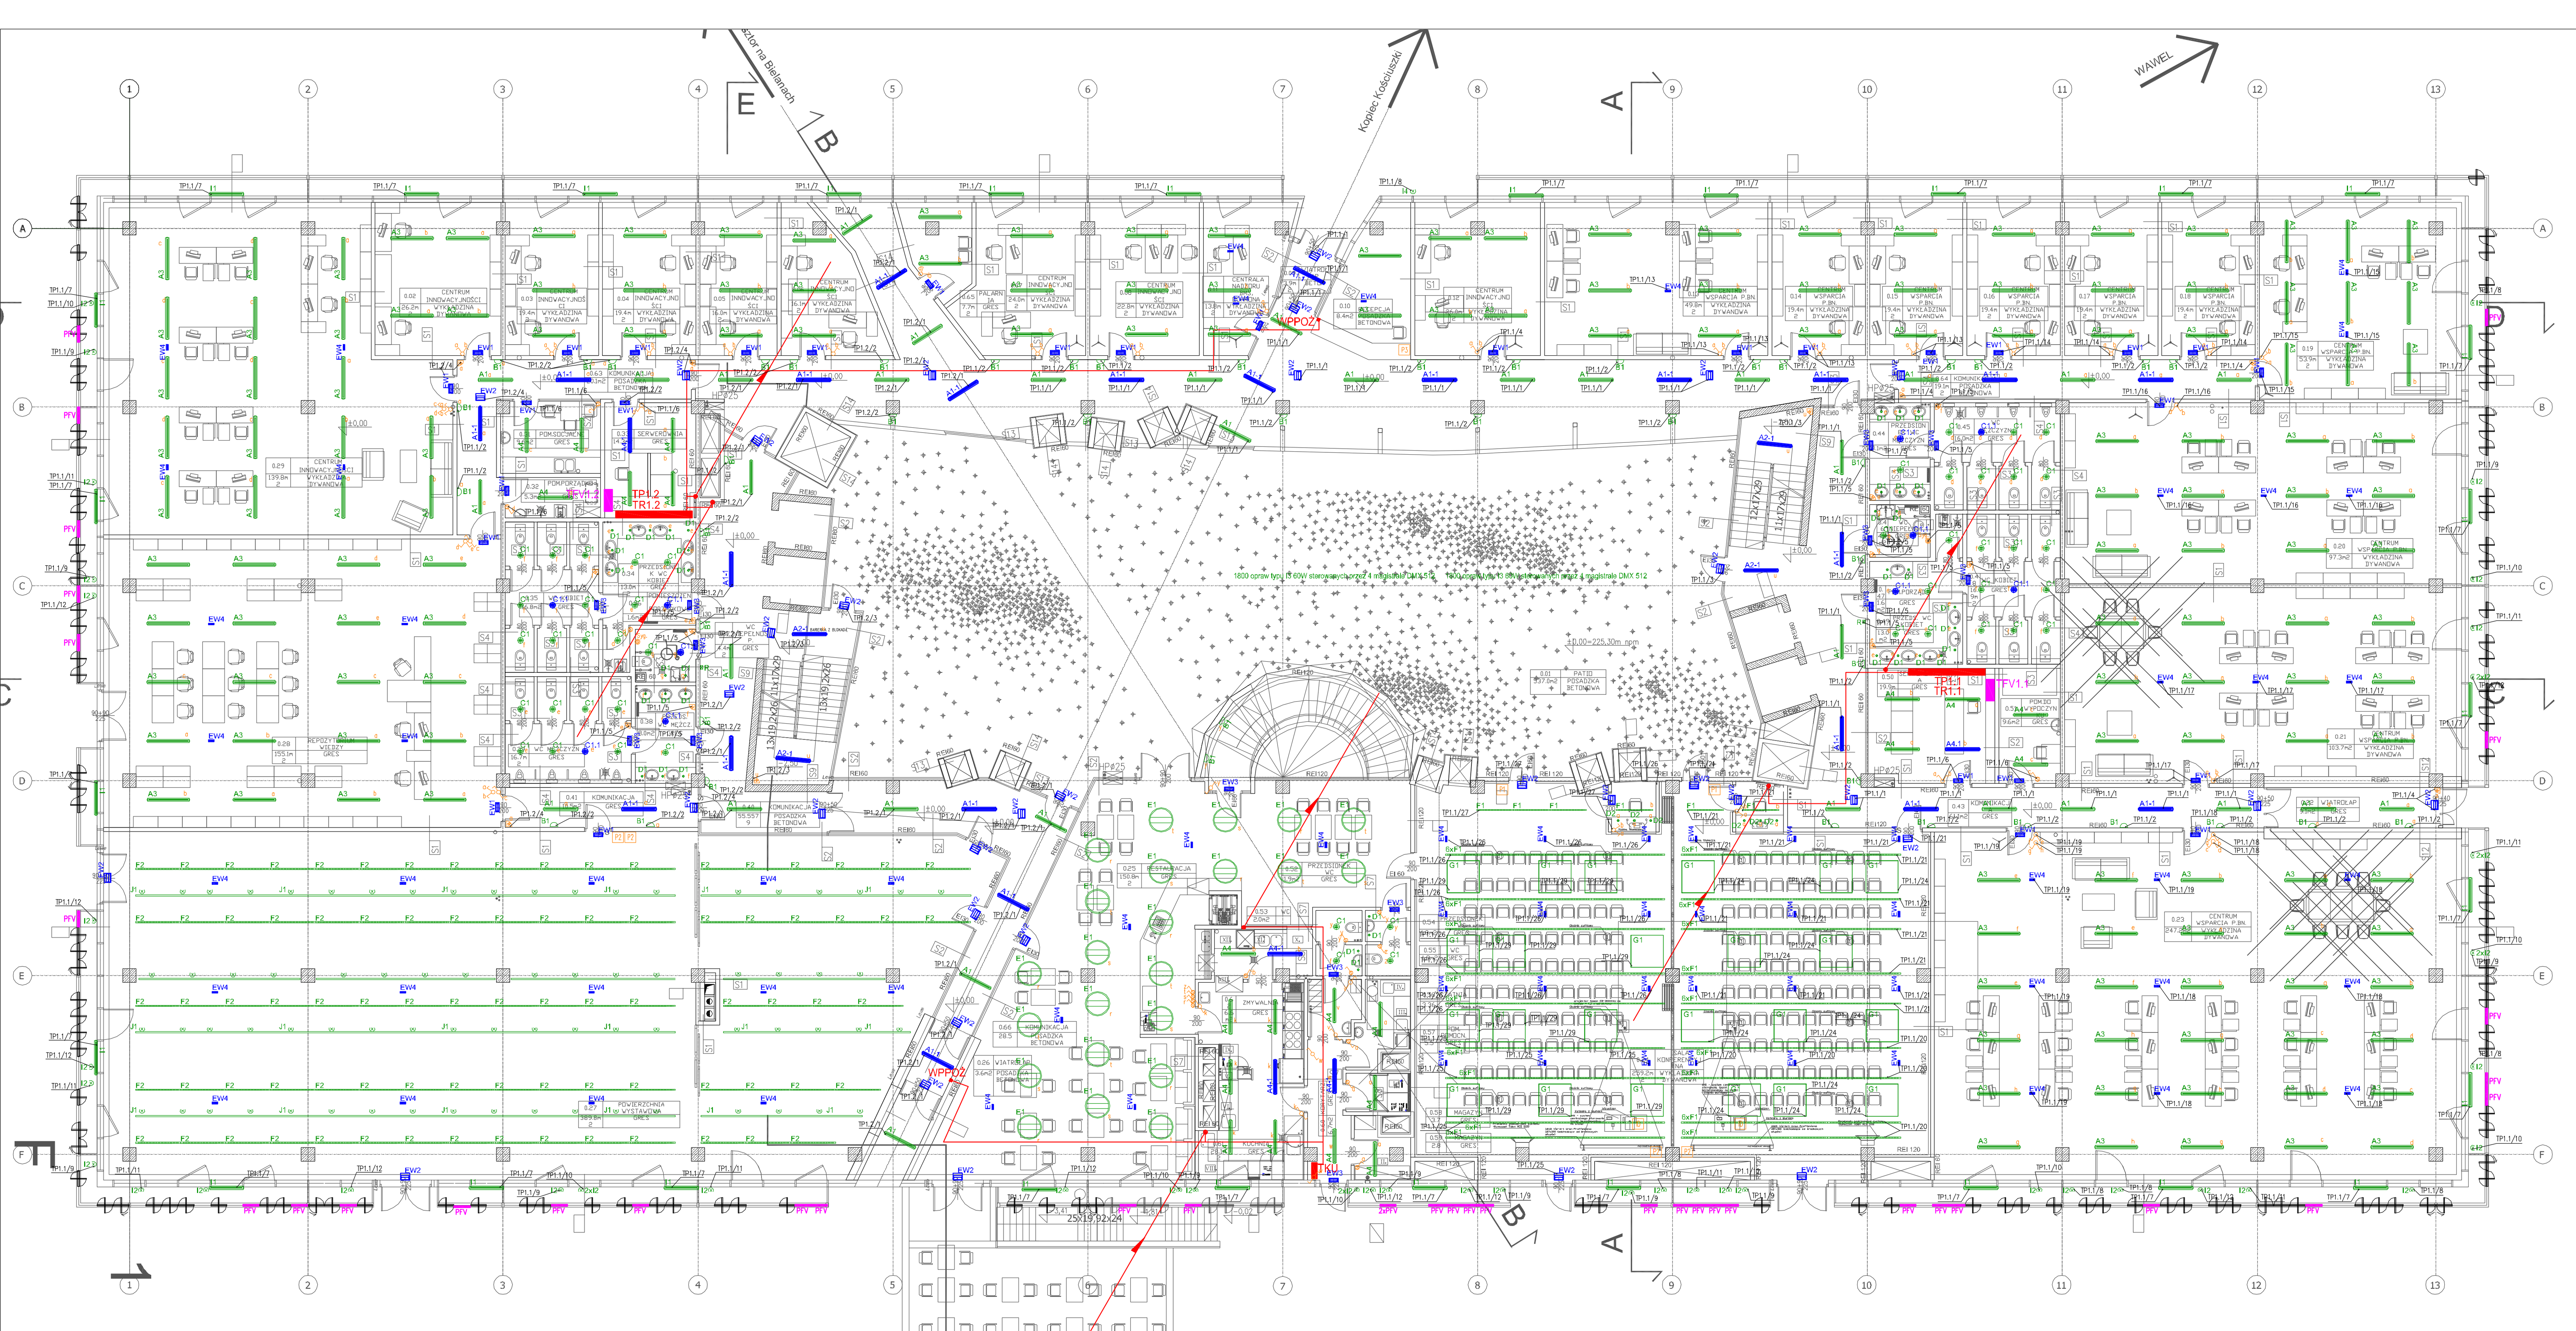

| NR | NAZWA POMIESZCZENIA | POWIERZCHNIA m2 |
|---|---|---|
| [illegible] | [illegible] | [illegible] |
| 0.65 | Palarnia | 7.7 |
| 0.66 | Komunikacja | 28.5 |
| 0.00 | SUMA | 2939.5 |

UWAGA1: ŻARÓWKI TRADYCYJNE – ŻARNIKOWE, PRZEŹROCZYSTE
UWAGA2: RZUT KROJONY NA WYSOKOŚCI PŁYTY NIE NA WYSOKOŚCI 1m
UWAGA3: ARANŻ PRZESTRZENI BIUROWYCH JEST PRZYKŁADOWY. MOŻE ULEC ZMIANIE W ZALEŻNOŚCI OD POTRZEB UŻYTKOWNIKA (DOTYCZY TO TYLKO WEW. ŚCIANEK DZIAŁOWYCH)

LEGENDA:

TECHNOLOGIA KUCHNI

I. KOMORA CHŁODNICZA
II. MAGAZYN NA PRODUKTY SUCHE
III. POMIESZCZENIE MADAZYNOWANIA I DEZYNFEKCJI JAJ
IV. STANOWISKO OBIERANIA WARZYW
V. STANOWISKO PRZYGOTOWANIA SURÓWEK
VI. STANOWISKO MYCIA MIĘSA
VII. STANOWISKO MYCIA NACZYŃ (ZLEW GASTRONOMICZNY)
VIII. PRZYGOTOWYWANIE POTRAW MĄCZNYCH
IX. WYDAWANIE POSIŁKÓW
X. ZWROT NACZYŃ
XI. MYCIE NACZYŃ
XII. WYPARZANIE NACZYŃ (POCHŁANIACZ)
XIII. PRZELOTOWY REGAŁ NA NACZYNIA

-DRZWI Z SAMOZAMYKACZEM

-OŚWIETLENIE PATIA BUDYNKU PRZEŹROCZYSTE ŻARÓWKI ŻARNIKOWE

Ścianka przesuwna nie gorsza niż Espero Sonico
grubość: 10 cm;
szerokość panelu: 100cm,
wysokość panelu:
izolacyjność akustyczna: 46dB;
mocowanie: na prowadnicach górnych aluminiowych, bez prowadnicy w poziomie posadzki;
wykończenie: panel fornirowany, drewnopodobny lub metalowy

## LEGENDA:

- RG I – sekcja rezerwowana rozdzielnicy głównej 0,4kV
- RG II – sekcja nierezerwowana rozdzielnicy głównej 0,4kV
- BAT I/II – baterie kondensatorów dla sekcji I i II RG
- AG – agregat prądotwórczy w obudowie zewnętrznej, dźwiękochłonnej
- WPPOŻ – wyłącznik pożarowy budynku
- TP... – piętrowa tablica rozdzielcza obwodów nierezerwowanych
- TR... – piętrowa tablica rozdzielcza obwodów rezerwowanych
- TL1,2 – tablice licznikowe układu pomiaru energii elektrycznej
- RW... – rozdzielnice zasilające wentylacji i klimatyzacji
- ACH – agegat chłodniczy wg opracowania branżowego
- TK – tablica AKPiA kotłowni gazowej wg opracowania branżowego
- TKU – tablica rozdzielcza restauracji
- TDZ... – tablice rozdzielcze dźwigów osobowych wg opracowania branżowego
- DIM.... – szafy obwodów DMX
- TFV.... – szafy obwodów fotovoltanicznych wg projektu elewacji
- PFV – panel fotovoltaniczny wg projektu elewacji

OPRAWY OŚWIETLENIA PODSTAWOWEGO
OPRAWY OŚWIETLENIA AWARYJNEGO

- A1 – oprawa świetlówkowa zwieszana, szczelna COSMO CO.6 1x54W AL. / LED Blue
- A2 – oprawa świetlówkowa zwieszana, szczelna COSMO CO.6 2x54W AL. / LED Blue
- A3 – oprawa świetlówkowa zwieszana, szczelna COSMO CO.6 2x49W AL. / LED Red
- A6 – oprawa świetlówkowa zwieszana, szczelna COSMO CO.6 2x49W AL. / LED Red DIM DALI
- A4 – oprawa świetlówkowa zwieszana, szczelna COSMO CO.4 2x36W EVG/
- A5 – oprawa świetlówkowa zwieszana, szczelna COSMO CO.1 2x58W EVG/
- B1 – oprawa naścienna SATURN 1x13W EVG, montaż na wys. 1,8m od poziomu posadzki
- C1 – oprawa nastropowa BASE 36W EVG
- D1 – oprawa dostropowa SPOT 50W IP44 12V
- D2 – oprawa dostropowa SPOTLINE 35W 12V
- E1 – oprawa zwieszana PATIO 2x24W
- F1 – oprawa zwieszana SYSTEM 4000 54W OPAL DIM DALI
- F2 – oprawa zwieszana SYSTEM 4000 80W OPAL DIM DALI
- G1 – oprawa zwieszana LUNA FLAT
- H1 – oprawa zewnętrzna 26W słupek h=600
- I1 – oprawa iluminacyjna świetlówkowa CO.3 128, IP65, 1x28W
- I2 – oprawa iluminacyjna IP54 150W halogenowa H-150.BL
- I3 – oprawa iluminacyjna żarowa, A60W oprawka ceramiczna, zwieszak linkowy, przewód żelowy
- I4 – oprawa iluminacyjna wyładowcza, przysłona, soczewka fesnela BEGA 7865+606+123+101
- J1 – szynoprzewód z oprawami GALILEO 504 z soczewkami i przewsłonami
- K1 – oprawa naścienna OK.5 100W, montaż na wys. 2,2
- EW1 – oprawa ewakuacyjna naścienna MONITOR1 CTI z piktogramem
- EW2 – oprawa ewakuacyjna nastropowa MONITOR2 CTI z piktogramem
- EW3 – oprawa ewakuacyjna naścienna MONITOR1 CTI bez piktagramu
- EW4 – oprawa ewakuacyjna dostropowa DOS LED 4x1W, rozsył 120°
- EW5 – oprawa ewakuacyjna dostropowa DOS LED 4x1W, rozsył 15°
- R – oprawa sygnalizacyjna w wyk. indywidualnym (sygnalizacja pom. wc inwalidów) wyposażona w sygnalizator dźwiękowy (buczek)
- Z1 – oprawa zewnętrzna, naścienna IP64 Bega 2859 42W

- TP1.2/25 – adres obwodu oświetleniowego (tablica/obwód)
- łącznik ścienny serii FD-design matowy /JUNG/
- łącznik przechodowy ścienny serii FD-design matowy /JUNG/
- łącznik świecznikowy ścienny serii FD-design matowy /JUNG/
- osprzęt w wykonaniu szczelnym
- Syg. – monostabilny przycisk oświetleniowy seria FD-design matowy /JUNG/ dwuzestykowy – załączenie oprawy sygnalizacyjnej oraz przekazanie informacji na recepcję budynku
- P1 – panel sterujący 2 przyciskowy DALI nr kat. 121201
- P2 – panel sterujący 7 przyciskowy DALI nr kat. 125201
- P3 – panel sterowniczy oświetlenia wg opracowania BMS
- ID – interface DALI-RS232 dla przyłaczenia instalacji AV
- czujka ruchu – zasięg 16m – kąt pokrycia 110° montaż na wysokości 2,5m od posadzki

## UWAGI:

1. Łaczniki i panele sterownicze montować w puszkach instalacyjnych na wysokości 1,2m od posadzki.
2. Gniazda i łaczniki instalowane podtynkowo – seria FD-design mat kolor antracyt /JUNG/
3. Do wszystkich opraw zwieszanych – zwieszaki linkowe l=1,5mb oraz przewody żelowe 3x1,5.
4. Oprawy I3 zwieszone na zwieszakach linkowych na długościach wg projektu architektury.
5. Oprawy oświetleniowe w pomieszczeniach wentylatornii montować po ustawieniu urządzeń wentylacji.

Prawa Autorskie zastrzeżone– Zespół Projektowy Kontrapunkt V– Projekt
UWAGA: Wszystkie wymiary należy sprawdzić na budowie!

KONTRAPUNKT V-PROJEKT
ZESPÓŁ PROJEKTOWY
30-701 Kraków, ul. Zabłocie 39 tel:012 296 02 71
32-065 Krzeszowice ul. Armii Krajowej 13/25 fax:012 296 02 70

| | | | |
|---|---|---|---|
| temat | „Budynek Małopolskiego Parku Technologii Informacyjnych w ramach projektu pn.„Małopolski Park Technologii Informacyjnych–Ośrodek Innowacyjności Krakowskiego Parku Technologicznego" | Nr proj.: KON-268/PW/E1 | |
| | | Data: Marzec 2010 | |
| inwestor | Krakowski Park Technologiczny Spółka z o.o. | | |
| lokalizacja | Działki nr 157/2, 158/2, 195/8, 86/3, 85/3, 84/3, 83/3, 82/3, 81/17 obr. 38 Kraków, Podgórze ul. Czerwone Maki, Obrońców Helu | | |
| branża | Instalacje elektryczne | | |
| faza | Projekt wykonawczy | | |
| | Zespół projektowy | Nr uprawnień | |
| generalny projektant: | mgr inż arch. Aleksander Mirek | 151/98 | Podpis: |
| projektant: | mgr inż Piotr Kapuściński | 338/2001 | Podpis: |
| sprawczający | mgr inż Jan Wachacki | 120/97 | Podpis: |
| treść | PLAN INSTALACJI OŚWIETLENIOWEJ RZUT PARTERU. | Nr rys.: 21 | |
| | | Skala: 1:100 | |

KONTRAPUNKT V-PROJEKT
architektura & technologia